


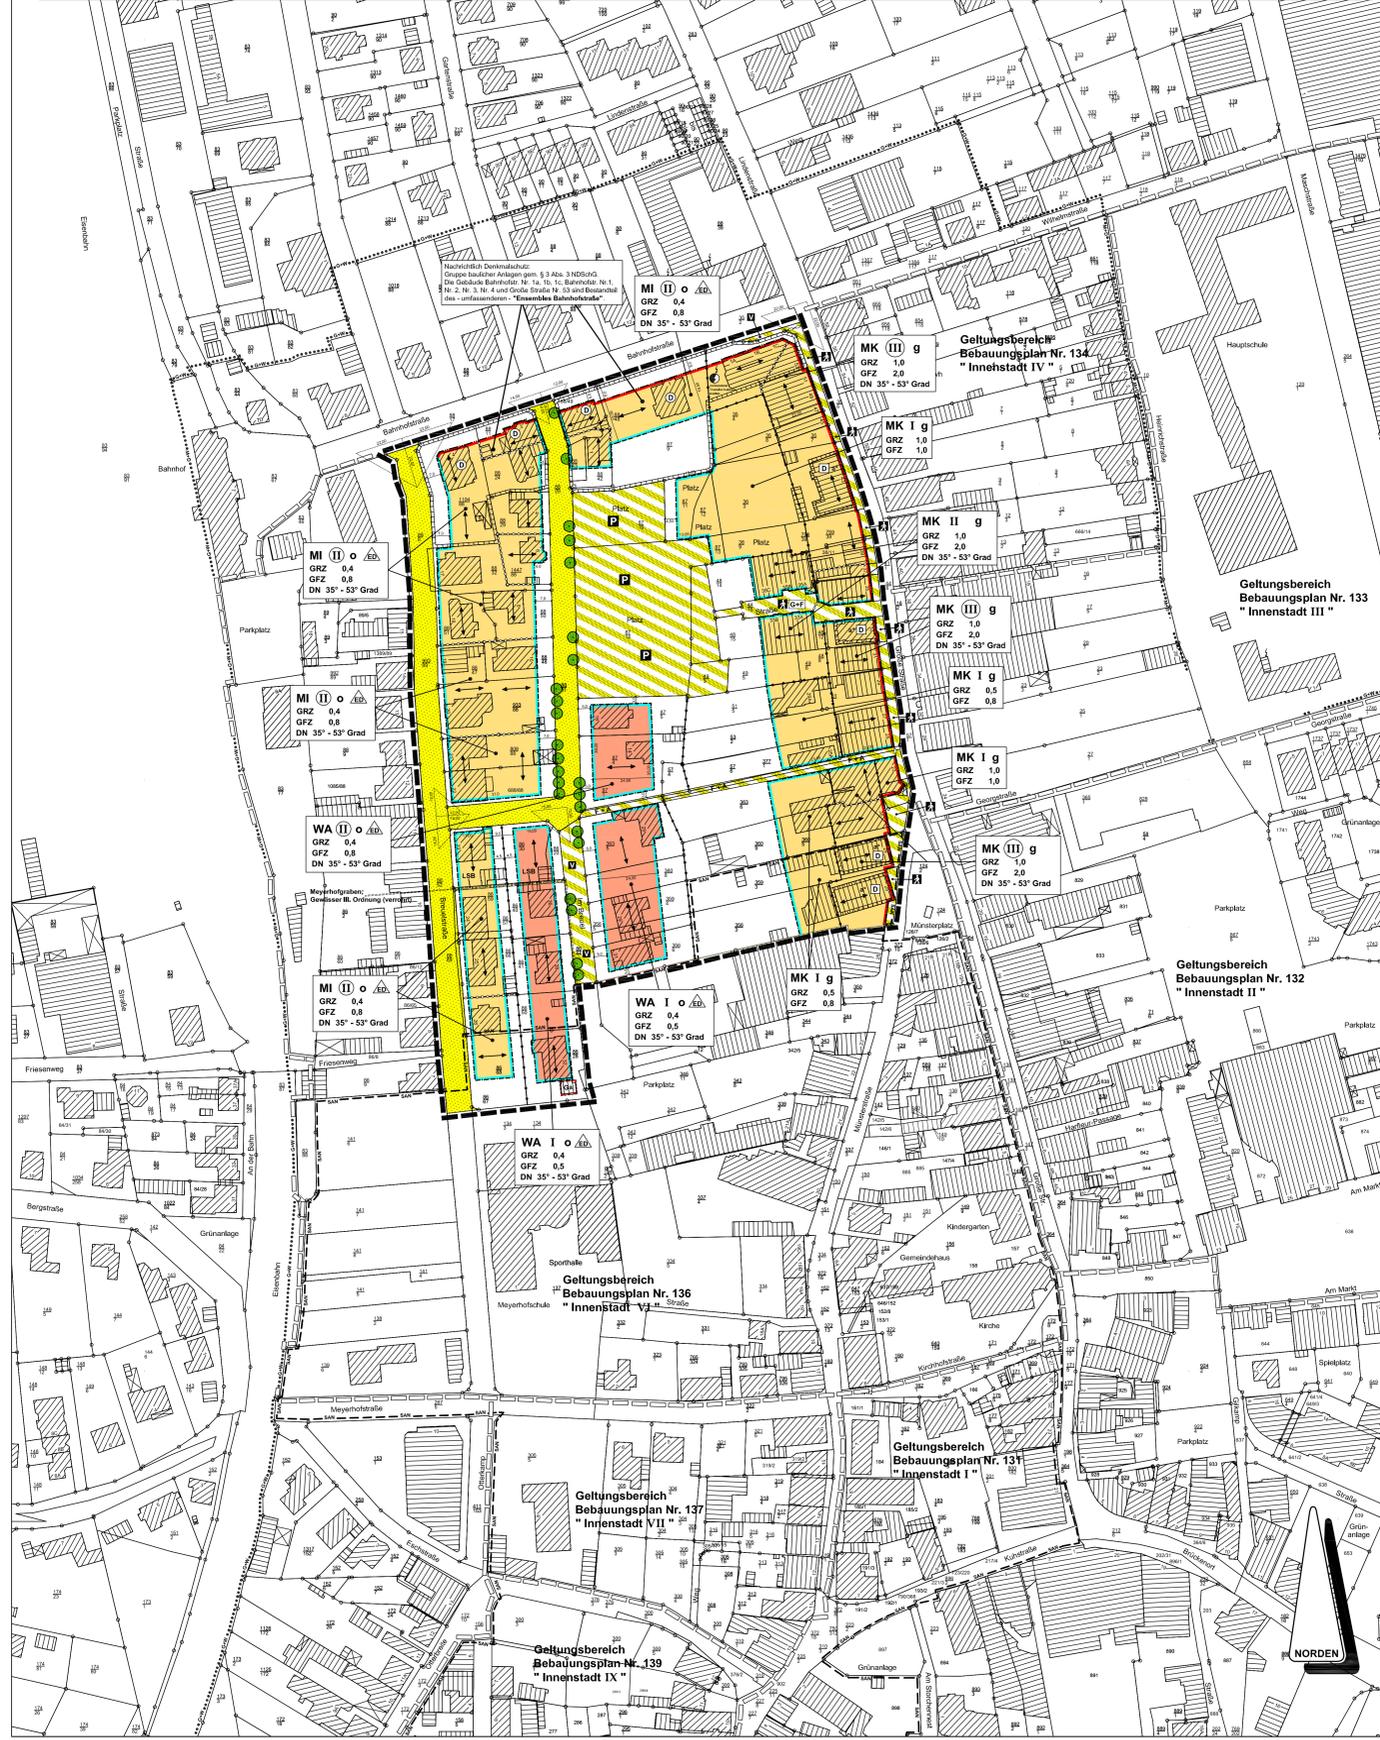

# Stadt Bramsche - Bebauungsplan Nr. 135 "Innenstadt V" mit örtlichen Bauvorschriften über die Gestaltung



### Planzeichenerklärung

Gemäß Planzeichenerklärung 1990 vom 18. Dezember 1990 (BGBl. I S. 58) und der Bauzeichenerklärung i. d. F. der Bekanntmachung v. 23.01.1990, zuletzt geändert durch das Gesetz v. 22. April 1993 (BGBl. I S. 406).

**Bestandsgaben**

- Flurkarte bzw. Eigentumskarte mit Grenzlinie
- Flurkartennummer
- Wohnfläche mit Hausnummer
- Wirtschaftsgebäude, Garagen und sonstige Nebengebäude

Im Übrigen wird auf die Planzeichenvorschrift DIN 18702 für großmaßstäbliche Karten und Pläne verwiesen.

### Festsetzungen des Bebauungsplanes

**Art der baulichen Nutzung (§ 9 Abs. 1 Nr. 1 u. 5 BauGB, §§ 1-11 BauNVO)**

- MK** Kerngebiet (§ 7 BauNVO)
- MI** Mischgebiet (§ 6 BauNVO)
- WA** Allgemeines Wohngebiet (§ 4 BauNVO)

**Maß der baulichen Nutzung (§ 9 Abs. 1 Nr. 1 BauGB, §§ 1-11 BauNVO)**

- II** Zahl der Vollgeschosse (zwei)
- I, II usw.** Zahl der Vollgeschosse als Höchstmaß
- GRZ 0,4** Grundflächenzahl (§ 19 BauNVO)
- GFZ 0,8** Geschossflächenzahl (§ 20 BauNVO)

**Bauweise, Baulinien, Baugrenzen (§ 9 Abs. 1 Nr. 2 BauGB, §§ 22 u. 23 BauNVO i. V. m. § 56 BauNVO)**

- o** offene Bauweise
- g** geschlossene Bauweise

**Öffentliche Verkehrsflächen (§ 9 Abs. 1 Nr. 4, Nr. 11 BauGB und Abs. 6 BauGB)**

- o** Straßenverkehrsfläche
- o** Straßengrenzschilder, auch gegenüber Straßenschildern besonderer Zweckbestimmung
- o** Straßengrenzschilder, auch gegenüber Straßenschildern besonderer Zweckbestimmung
- o** Abgrenzung unterschiedlicher Verkehrsflächen besonderer Zweckbestimmung

**Flächen für Versorgungsanlagen, für die Abfallentsorgung und Abwasserbereitstellung sowie für Ablagerungen (§ 9 Abs. 1 Nr. 12, 14 und Abs. 6 BauGB)**

- o** Elektrizität, vorhandene Transformatorstation

**Planungen, Nutzungsregeln, Maßnahmen und Flächen für Naturschutz (§ 9 Abs. 1 Nr. 25 BauGB und Abs. 6 BauGB)**

- o** zu erhaltenes Grünland (§ 9 Abs. 1 Nr. 25 BauGB)

**Regelungen für die Stadterhaltung und für den Denkmalschutz (§ 9 Abs. 6 BauGB)**

- o** Umgrenzung von Gesamtanlagen (Ensembles), die dem Denkmalschutz unterliegen (nachrichtliche Übernahme gemäß § 9 Abs. 6 BauGB)
- o** Bauelemente, Einzelanlagen (einzelne Kulturobjekte), die dem Denkmalschutz unterliegen (nachrichtliche Übernahme gemäß § 9 Abs. 6 BauGB)

**Weitere Festsetzungen**

- o** Grenze des räumlichen Geltungsbereichs des Bebauungsplans (§ 9 Abs. 7 BauGB)
- o** Abgrenzung unterschiedlicher Nutzungsarten
- o** Abgrenzung unterschiedlicher Festsetzungen in Flächengestaltung
- o** Sichtweiche; Hinweis: Zwischen 0,80 m und 2,00 m Höhe von ständigen Betriebsstellen neuzaunende Fläche (gemäß § 9 Abs. Nr. 10 BauGB)
- o** Umgrenzung von Flächen für Nebenanlagen, Stellplätze, Garagen und Gemeindeflächen (§ 9 Abs. 1 Nr. 21 und 22 BauGB)
- o** mit Leitungen verbunden zu betretende Flächen (§ 9 Abs. 1 Nr. 21 und Abs. 6 BauGB)
- o** Leitungsrecht zu Gärten oder Stadt Barmste

**Sonstige Darstellungen (nachrichtlich, keine Festsetzungen)**

- o** Grenze des räumlichen Geltungsbereichs angrenzender Bebauungspläne
- o** Meyershofgrenze; Gewässer III. Ordnung (vorherr)
- o** Grenze des rechtskräftigen Sanierungsgebietes "Stadtwirtschaftsplan"
- o** Grenze der Geltungsbereiche der "Gestaltungs- und Werkschutzpläne" der Stadt Bramsche
- o** Bemalungsangaben

**Die Ausarbeitung dieses Bebauungsplanes erfolgte durch das:**

Architekturbüro Wolfgang Kantorski  
Büro für Planung und Gestaltung  
Bergstraße 67, 48143 Münster  
Tel.: 0251-96500, Fax: 0251-9679251

Bearbeitung:  
Bau. Ass. Dipl.-Ing. Peter Walstein

Münster, den 29. Juli 2011

**Planzeichenerklärung**

Gemäß Planzeichenerklärung 1990 vom 18. Dezember 1990 (BGBl. I S. 58) und der Bauzeichenerklärung i. d. F. der Bekanntmachung v. 23.01.1990, zuletzt geändert durch das Gesetz v. 22. April 1993 (BGBl. I S. 406).

**Bestandsgaben**

- Flurkarte bzw. Eigentumskarte mit Grenzlinie
- Flurkartennummer
- Wohnfläche mit Hausnummer
- Wirtschaftsgebäude, Garagen und sonstige Nebengebäude

Im Übrigen wird auf die Planzeichenvorschrift DIN 18702 für großmaßstäbliche Karten und Pläne verwiesen.

**Festsetzungen des Bebauungsplanes**

**Art der baulichen Nutzung (§ 9 Abs. 1 Nr. 1 u. 5 BauGB, §§ 1-11 BauNVO)**

- MK** Kerngebiet (§ 7 BauNVO)
- MI** Mischgebiet (§ 6 BauNVO)
- WA** Allgemeines Wohngebiet (§ 4 BauNVO)

**Maß der baulichen Nutzung (§ 9 Abs. 1 Nr. 1 BauGB, §§ 1-11 BauNVO)**

- II** Zahl der Vollgeschosse (zwei)
- I, II usw.** Zahl der Vollgeschosse als Höchstmaß
- GRZ 0,4** Grundflächenzahl (§ 19 BauNVO)
- GFZ 0,8** Geschossflächenzahl (§ 20 BauNVO)

**Bauweise, Baulinien, Baugrenzen (§ 9 Abs. 1 Nr. 2 BauGB, §§ 22 u. 23 BauNVO i. V. m. § 56 BauNVO)**

- o** offene Bauweise
- g** geschlossene Bauweise

**Öffentliche Verkehrsflächen (§ 9 Abs. 1 Nr. 4, Nr. 11 BauGB und Abs. 6 BauGB)**

- o** Straßenverkehrsfläche
- o** Straßengrenzschilder, auch gegenüber Straßenschildern besonderer Zweckbestimmung
- o** Straßengrenzschilder, auch gegenüber Straßenschildern besonderer Zweckbestimmung
- o** Abgrenzung unterschiedlicher Verkehrsflächen besonderer Zweckbestimmung

**Flächen für Versorgungsanlagen, für die Abfallentsorgung und Abwasserbereitstellung sowie für Ablagerungen (§ 9 Abs. 1 Nr. 12, 14 und Abs. 6 BauGB)**

- o** Elektrizität, vorhandene Transformatorstation

**Planungen, Nutzungsregeln, Maßnahmen und Flächen für Naturschutz (§ 9 Abs. 1 Nr. 25 BauGB und Abs. 6 BauGB)**

- o** zu erhaltenes Grünland (§ 9 Abs. 1 Nr. 25 BauGB)

**Regelungen für die Stadterhaltung und für den Denkmalschutz (§ 9 Abs. 6 BauGB)**

- o** Umgrenzung von Gesamtanlagen (Ensembles), die dem Denkmalschutz unterliegen (nachrichtliche Übernahme gemäß § 9 Abs. 6 BauGB)
- o** Bauelemente, Einzelanlagen (einzelne Kulturobjekte), die dem Denkmalschutz unterliegen (nachrichtliche Übernahme gemäß § 9 Abs. 6 BauGB)

**Weitere Festsetzungen**

- o** Grenze des räumlichen Geltungsbereichs des Bebauungsplans (§ 9 Abs. 7 BauGB)
- o** Abgrenzung unterschiedlicher Nutzungsarten
- o** Abgrenzung unterschiedlicher Festsetzungen in Flächengestaltung
- o** Sichtweiche; Hinweis: Zwischen 0,80 m und 2,00 m Höhe von ständigen Betriebsstellen neuzaunende Fläche (gemäß § 9 Abs. Nr. 10 BauGB)
- o** Umgrenzung von Flächen für Nebenanlagen, Stellplätze, Garagen und Gemeindeflächen (§ 9 Abs. 1 Nr. 21 und 22 BauGB)
- o** mit Leitungen verbunden zu betretende Flächen (§ 9 Abs. 1 Nr. 21 und Abs. 6 BauGB)
- o** Leitungsrecht zu Gärten oder Stadt Barmste

### Textliche Festsetzungen

**1.0 Berechnung der Geschossfläche (§ 20 Abs. 1 BauNVO)**

Die Flächen von Außenbalustraden in anderen Geschossen (Nicht-Vollgeschossen) einschließlich der zu Freizeitanlagen Treppenhilfsflächen (Nicht-Vollgeschossen) sind auf die in der Geschossfläche zu berücksichtigen. Die Flächen von Außenbalustraden in anderen Geschossen (Nicht-Vollgeschossen) sind auf die in der Geschossfläche zu berücksichtigen.

**2.0 Bezugshöhepunkt und Höhe fertiger Erdgeschossfußböden (§ 18 Abs. 1 BauNVO)**

Der Bezugshöhepunkt zur Bestimmung der Höhe des fertigen Erdgeschossfußbodens ist der Schnittpunkt der Mittellinie der erschließenden öffentlichen Verkehrsfläche. Oberhalb fertiger Straßeneinfahrten ist der Höhenpunkt der oberirdischen Verkehrsfläche zu berücksichtigen. Die Höhe des fertigen Erdgeschossfußbodens darf den vorgegebenen Höhenpunkt nicht überschreiten (§ 18 Abs. 1 BauNVO).

**3.0 Ausschluss von allgemein in Kerngebieten (§ 7 BauNVO) zulässigen Tankstellen**

Im gesamten Planungsbereich Tankstellen und Tankstellen im Zusammenhang mit Parkhäusern und Gasanlagen sind zulässig (§ 7 Abs. 2 Nr. 5 und Abs. 3 BauNVO in Verbindung mit § 1 Abs. 5 und Abs. 6 BauNVO).

**4.0 Ausschluss einer Nutzung von Einzelhandelsbetrieben sowie von Vergnügungsbetrieben in Kerngebieten (§ 7 BauNVO) gemäß § 1 Abs. 5 BauNVO**

Gemäß § 1 Abs. 5 BauNVO in Verbindung mit § 1 Abs. 9 BauNVO werden in den festgesetzten Kerngebieten (MK) aus der Nutzung der allgemein zulässigen Einzelhandelsbetriebe (See-Shop und aus den allgemein zulässigen Vergnügungsbetrieben in Sinne des § 14 Abs. 1 Nr. 2 BauNVO - Vergnügungsbetriebe, soweit sie nicht wegen ihrer Zweckbestimmung oder ihres Umfangs nur in Kerngebieten allgemein zulässig sind, in dem Teil des Kerngebietes ausgeschlossen, der durch öffentliche Nutzungen geprägt sind. Ausgenommen sind zulässig sind die folgenden in der Kerngebieten allgemein zulässigen Nutzungen: Einzelhandelsbetriebe (See-Shop, See-Shop mit Videokabinen, Boteile und bodentafelartige Einrichtungen, Spielplätze und Automatenbetriebe sowie Wettbüros ausgenommen, Spielplätze und Automatenbetriebe sowie Wettbüros ausgenommen).

**5.0 Ausschluss einer Nutzung von Einzelhandelsbetrieben sowie von Vergnügungsbetrieben im Sinne des § 14 Abs. 3 Nr. 2 BauNVO in Mischgebieten (§ 6 BauNVO) gemäß § 1 Abs. 5 BauNVO i. V. m. § 1 Abs. 9 BauNVO**

Gemäß § 1 Abs. 5 BauNVO in Verbindung mit § 1 Abs. 9 BauNVO werden in den festgesetzten Mischgebieten (MI) aus der Nutzung der allgemein zulässigen Einzelhandelsbetriebe (See-Shop und aus den allgemein zulässigen Vergnügungsbetrieben in Sinne des § 14 Abs. 1 Nr. 2 BauNVO - Vergnügungsbetriebe, soweit sie nicht wegen ihrer Zweckbestimmung oder ihres Umfangs nur in Kerngebieten allgemein zulässig sind, in dem Teil des Mischgebietes ausgeschlossen, der durch öffentliche Nutzungen geprägt sind. Ausgenommen sind zulässig sind die folgenden in der Kerngebieten allgemein zulässigen Nutzungen: Einzelhandelsbetriebe (See-Shop, See-Shop mit Videokabinen, Boteile und bodentafelartige Einrichtungen, Spielplätze und Automatenbetriebe sowie Wettbüros ausgenommen, Spielplätze und Automatenbetriebe sowie Wettbüros ausgenommen).

**6.0 Garagen, Carports und Nebenanlagen (§ 12 und § 14 BauNVO)**

Garagen und Carports im Sinne des § 12 BauNVO und Nebenanlagen im Sinne des § 14 Abs. 1 BauNVO sind nur innerhalb der überbauten Flächen und innerhalb der für diesen Nutzweck bestimmt ausgewiesenen Flächen zulässig (§ 9 Abs. 1 Nr. 4 BauGB). Nebenanlagen und Stellplätze für die Kleinfahrzeuge sind im Sinne des § 14 Abs. 1 BauNVO sind von der Zulässigkeit ausgenommen.

Auf den nicht überbauten Grundstücksflächen sind gemäß § 23 Abs. 5 BauNVO Anlagen im Sinne des § 14 Abs. 2 BauNVO allgemein zulässig.

**7.0 Festsetzte abweichende Bauweise im Bereich der Bauelemente an der "Großen Straße"**

Für die in der Planzeichnung mit "M" gekennzeichneten Bauelemente (Einzelbauwerke "Große Straße" Nr. 41, Nr. 23, "Niederstraße" Nr. 20, Nr. 21, Nr. 22, "Niederstraße" Nr. 23, Nr. 24, "Niederstraße" Nr. 25, Nr. 26, "Niederstraße" Nr. 27, "Niederstraße" 