


Dem Landkreis Bersenbrück zur Vervielfältigung
freigegeben durch das Katasteramt Bersenbrück
A 1032/70

Kreis Bersenbrück

Maßstab 1:1000

Gemeinde Schleptrup Flur 6

Die Planungsunterlage entspricht dem Inhalt des Liegenschaftskatasters und weist die baulichen Anlagen sowie Straßen, Wege und Plätze vollständig nach (Stand vom 1.3.1971). Sie ist hinsichtlich der Darstellung der Grenzen und der baulichen Anlagen geometrisch einwandfrei.
Bersenbrück, den 2. März 1971
Katasteramt
Vermessungsobererrat

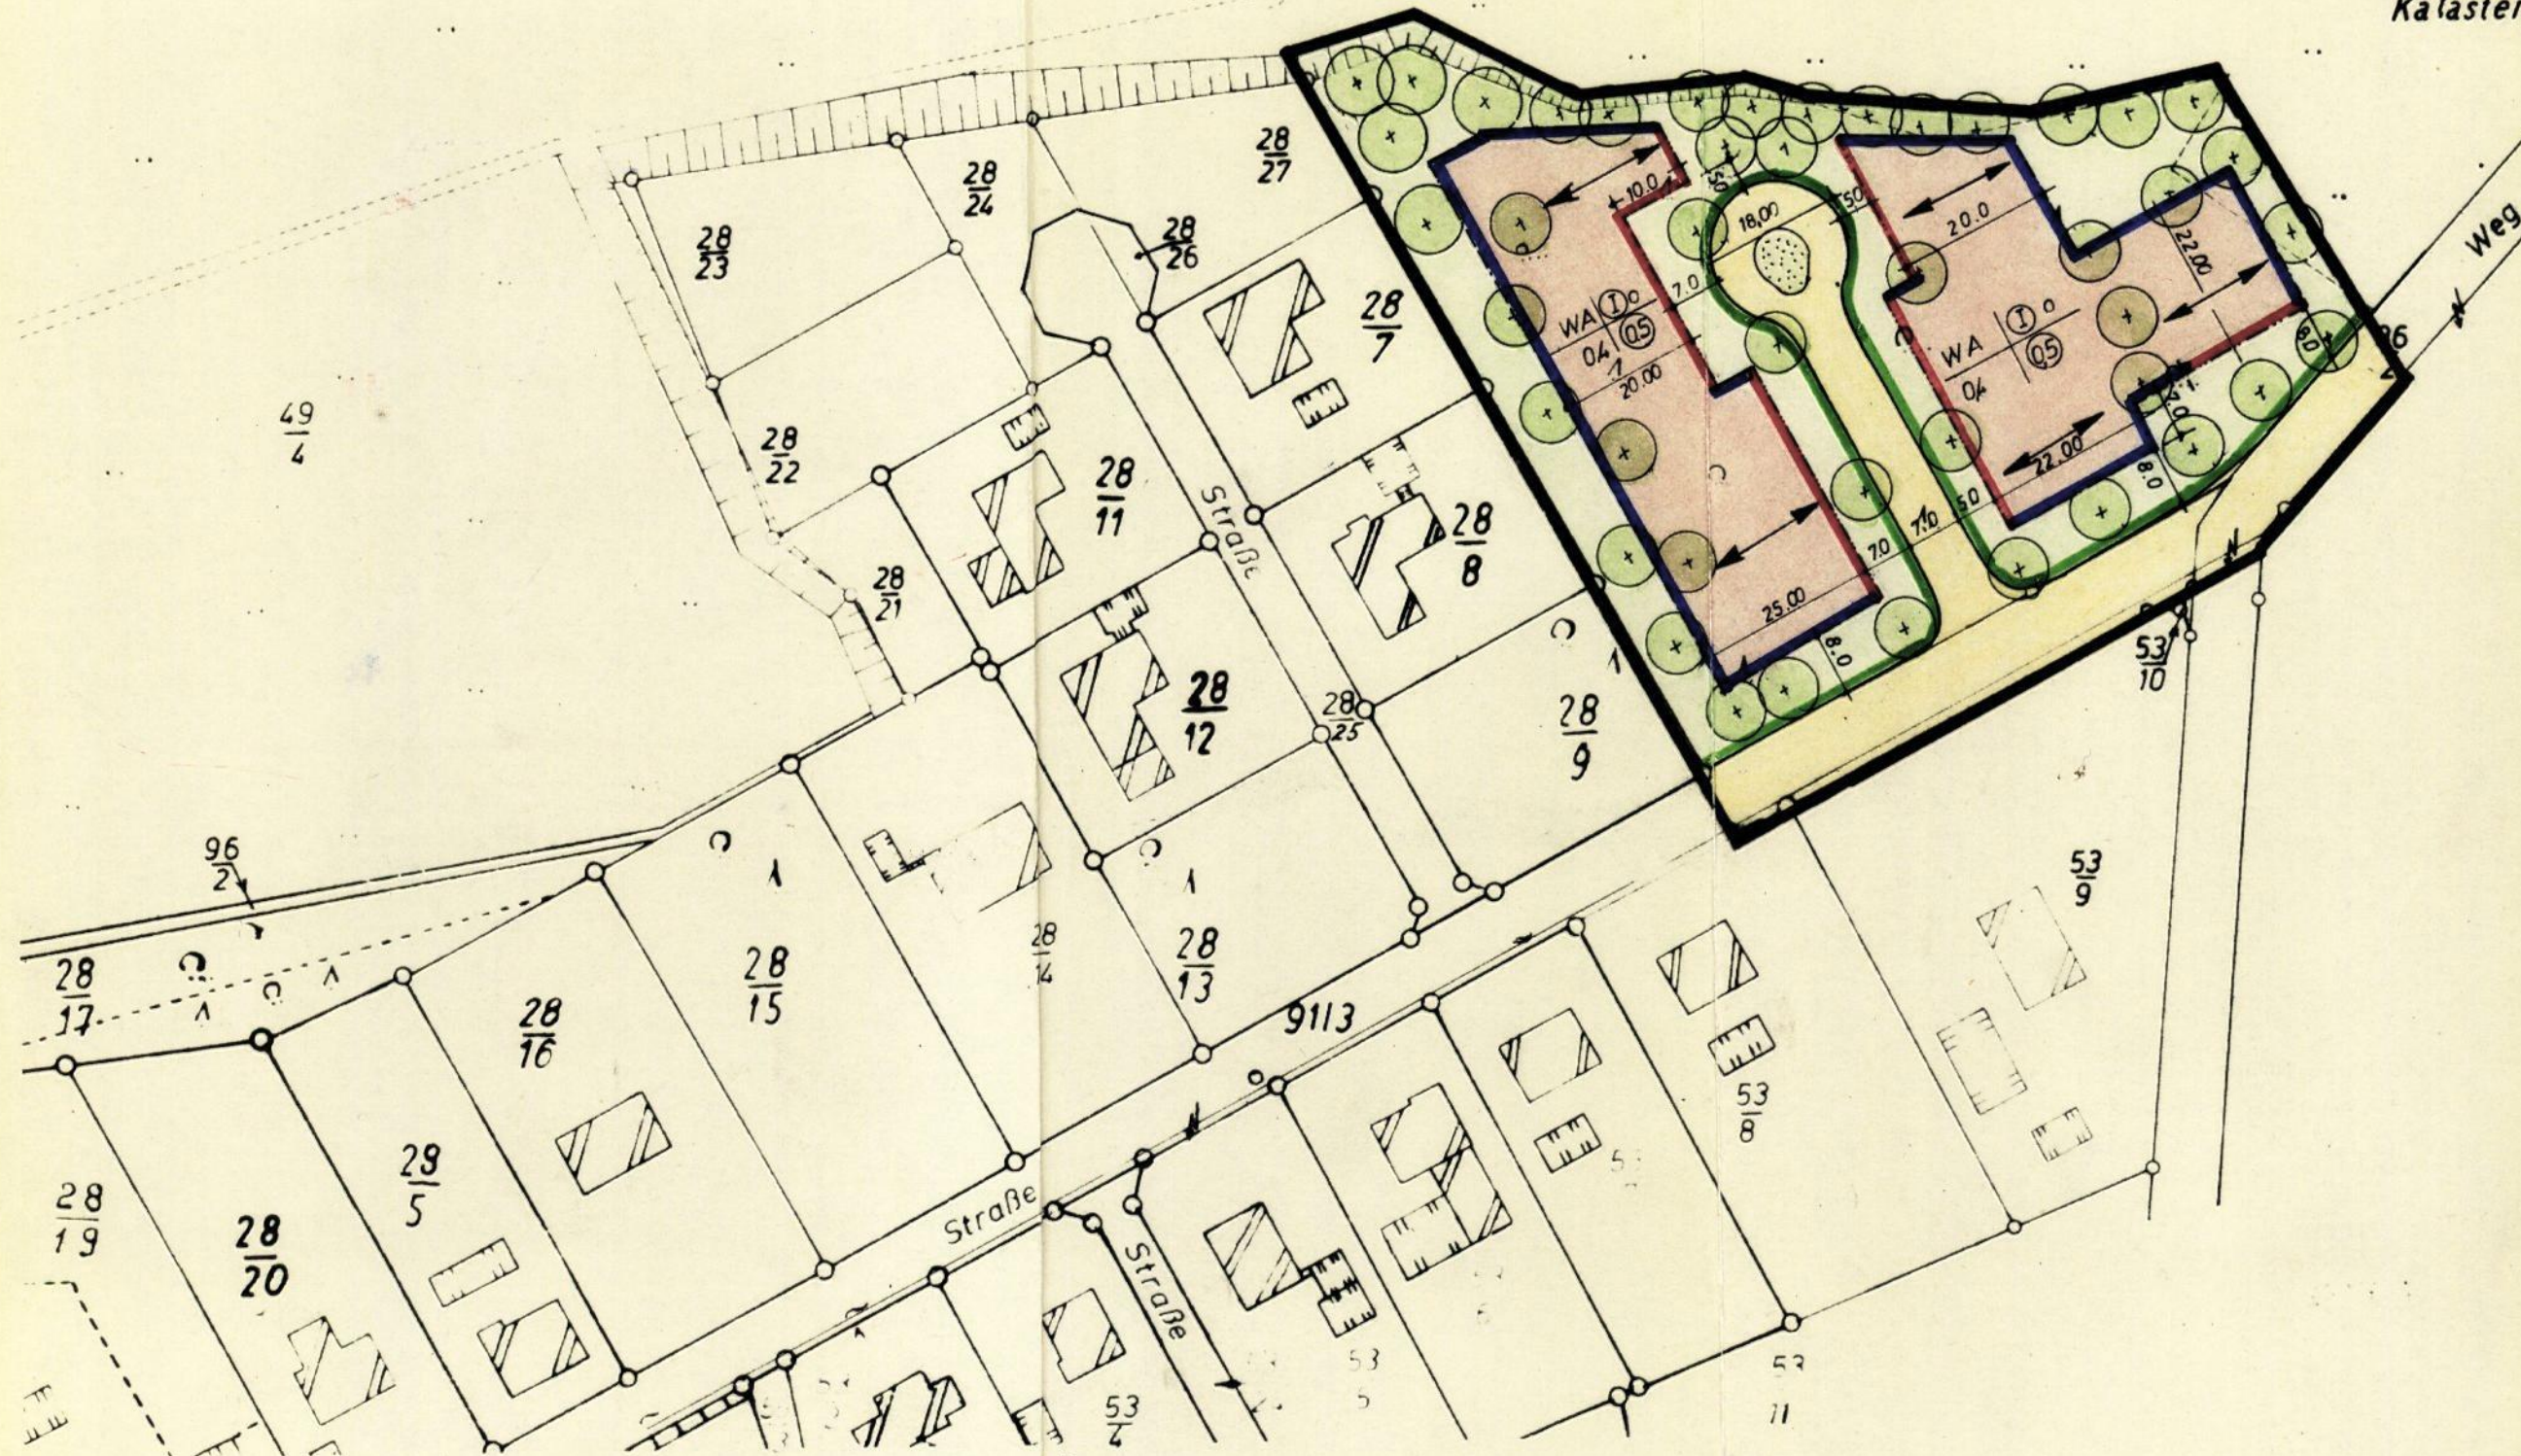

ERLÄUTERUNG DER FESTSETZUNGEN DURCH DARSTELLUNG DER PLANZEICHENVERORDNUNG VOM 19. JANUAR 1965

- GRENZE DES RAUMLICHEN GELTUNGSBEREICHES
- BAULINIEN
- BAUGRENZEN
- STRASSENBEGRENZUNGSLINIE
- STRASSENFLÄCHE
- WA ALLGEMEINES WOHNGEBIET
- ① ZAHL DER VOLLGESCHOSSE (Z)
- 04 GRUNDFLÄCHENZAHL (GRZ)
- 05 GESCHOSSFLÄCHENZAHL (GFZ)
- o OFFENE BAUWEISE
- STELLUNG DER BAULICHEN ANLAGEN
- + BÄUME ZU ERHALTEN (§ 9 (1) Ziff. 16 BBauG)

Die Planungsunterlage entspricht dem Inhalt des Liegenschaftskatasters und weist die baulichen Anlagen sowie Straßen, Wege und Plätze vollständig nach (Stand vom 1.3.1971). Sie ist hinsichtlich der Darstellung der Grenzen und der baulichen Anlagen geometrisch einwandfrei.

Die Übertragbarkeit der neu zu bildenden Grundstücksgrenzen in die Öffentlichkeit ist einwandfrei möglich.

A 369/71

Bersenbrück, den 2. März 1971

Katasteramt

Vermessungsobererrat

BEBAUUNGSPLAN NR. 4

DER GEMEINDE SCHLEPTRUP LANDKREIS BERSENBRÜCK

DER RAT DER GEMEINDE SCHLEPTRUP HAT IN SEINER SITZUNG AM 8.4. 1970
GEM. § 2 ABS. 1 BBauG VOM 23.6.1960 (BGBl. I S. 341)
DIE AUFSTELLUNG DIESES PLANES BESCHLOSSEN.

ERST. STELLV. BÜRGERMEISTER: *J. H. H. H.*
BEARBEITET: LANDKREIS BERSENBRÜCK - BAUAMT -
BERSENBRÜCK, DEN 24. SEP. 1970
GEMEINDEDIREKTOR: *K. H. H. H.*
BAUOBERRAT: *K. H. H. H.*

DIESER PLAN HAT GEM. § 2 ABS. 6 BBauG IN DER ZEIT VOM 21.12. 1970
BIS 21.1. 1971 ÖFFENTLICH AUSGELEGEN.

ERST. STELLV. BÜRGERMEISTER: *J. H. H. H.*
GEMEINDEDIREKTOR: *K. H. H. H.*

DER PLAN IST GEM. § 10 BBauG UND §§ 6 u. 40 NGO IN DER Z.Z. GÜLTIGEN
FASSUNG DURCH DEN RAT DER GEMEINDE SCHLEPTRUP AM 26.1. 1971
ALS SATZUNG BESCHLOSSEN WORDEN.

ERST. STELLV. BÜRGERMEISTER: *J. H. H. H.*
GEMEINDEDIREKTOR: *K. H. H. H.*

ANERKANT

Bersenbrück, den 1.9.1971
Landkreis Bersenbrück
Der Oberkreisdirektor
LV.

Dieser Bebauungsplan ist gem. § 11 des
BBauG vom 28. Juni 1960 (BGBl. I S. 341)
mit Verfügung vom 24. MAI 1971
Ostfriesland, den 24. MAI 1971
Regierungspräsident

DIESER MIT VERFÜGUNG VOM 24. MAI 1971 GENEHMIGTE PLAN HAT
GEM. § 12 BBauG IN DER ZEIT VOM 21.6. 1971 BIS 22.7. 1971
ÖFFENTLICH AUSGELEGEN.

ERST. STELLV. BÜRGERMEISTER: *J. H. H. H.*
GEMEINDEDIREKTOR: *K. H. H. H.*

IN KRAFT GETRETEN GEM. § 12 BBauG AUF GRUND DER BEKANNTMACHUNG
VOM 2.6. 1971
SCHLEPTRUP, DEN 23.7. 1971

ERST. STELLV. BÜRGERMEISTER: *J. H. H. H.*
GEMEINDEDIREKTOR: *K. H. H. H.*