


Dem Landkreis Bersenbrück zur Verfügung unter den am 14.12.1966 anerkannten Bedingungen freigegeben durch das Katasteramt Bersenbrück
 Gech. B. A. 7970 155
 No. 3. Nr. I/7435/66

Kreis Bersenbrück Gemeindebezirk Ueffeln
 Gemarkung Ueffeln Flur 12
 Maßstab 1:1000

Die vermessungstechnische Richtigkeit der Planungsunterlage wird bescheinigt
 Bersenbrück, den 14. Dez. 1966
 Katasteramt
 Antrags

Der Bereich des Bob. Plans ist mit der Rechtsverbindlichkeit am 28.12.1984 des Bob. Planes Nr. 64 "Anbauverbot" außer Kraft getreten

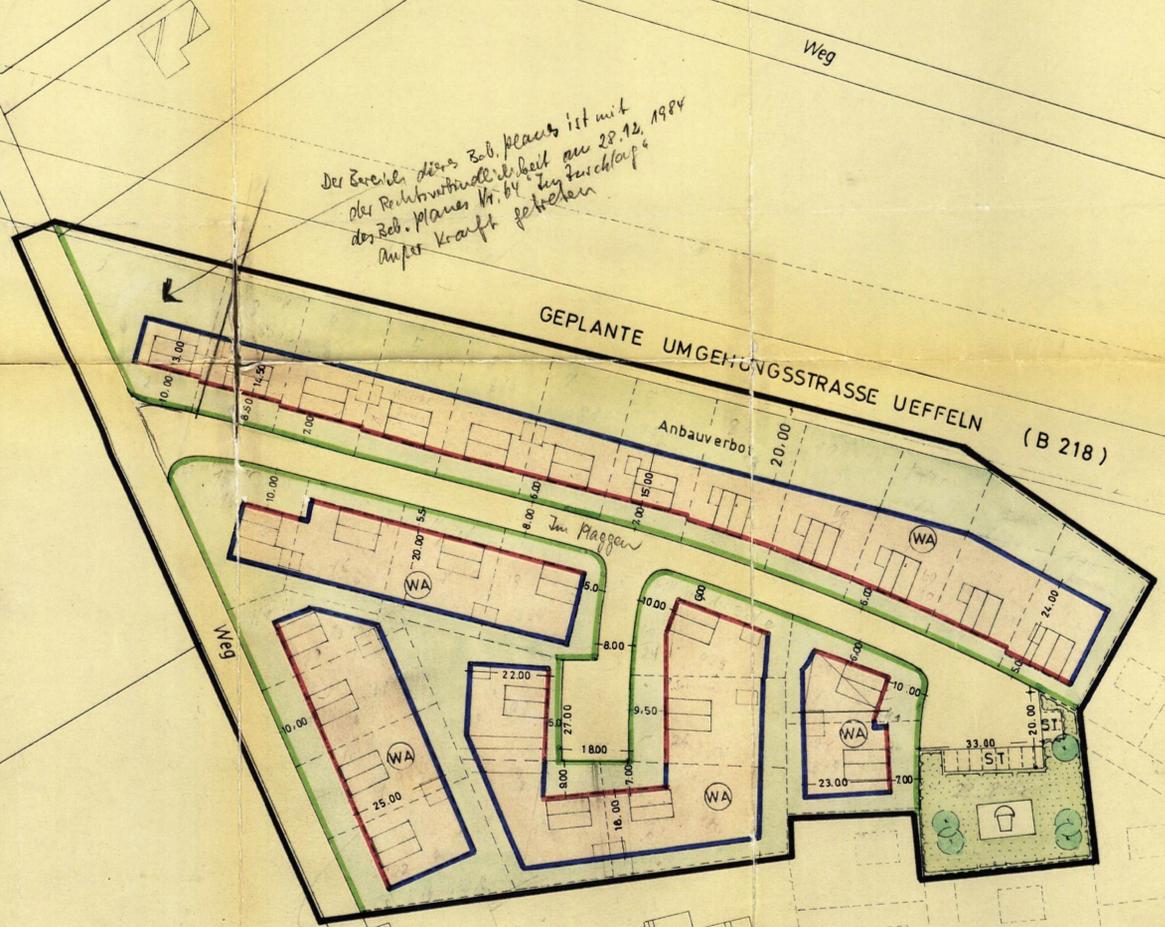

ZEICHENERKLÄRUNG

— PLANBEREICHSGRENZE	□ WOHNHÄUSER
— BAULINIE	□ NEBENGEBAUDE
— BAUGRENZE	□ KINDERSPIELPLATZ
— STRASSENBEGRENZUNGSLINIE	○ (WA) ALLGEMEINES WOHNGEBIET
- - - FLURSTÜCKSGRENZEN	Z ZAHL DER VOLLGESCHOSSE = 1 (ZWINGEND)
— STRASSENFLÄCHE	GRZ GRUNDFLÄCHENZAHL = 0,4
ST STELLPLÄTZE	GFZ GESCHOSSFLÄCHENZAHL = 0,4

**BEBAUUNGSPLAN NR. 3
 DER GEMEINDE UEFFELN
 LANDKREIS BERSENBRÜCK**

DER RAT DER GEMEINDE UEFFELN HAT IN SEINER SITZUNG AM 25.5.1967 GEM. § 2 ABS. 1 BBauG. VOM 23.6.1960 (BGBl. S. 341) DIE AUFSTELLUNG DIESES PLANES BESTIMMT

ERST. STELLV. BÜRGERMEISTER *Ueffeln* UEFFELN, DEN 25.5.1967
 GEMEINDEDIREKTOR

BEARBEITET LANDKREIS BERSENBRÜCK - BAUAMT - BERSENBRÜCK, DEN 1.3.1967
 KREISOBERBAURAT

DIESER PLAN HAT GEM. § 2 ABS. 6 BBauG. IN DER ZEIT VOM 13.6.1967 BIS 13.7.1967 ÖFFENTLICH AUSGELEGEN

ERST. STELLV. BÜRGERMEISTER *Ueffeln* UEFFELN, DEN 25.8.1967
 GEMEINDEDIREKTOR

DER PLAN IST GEM. § 10 BBauG. AM 22.8.1967 DURCH DEN RAT DER GEMEINDE UEFFELN ALS SATZUNG BESCHLOSSEN WORDEN

ERST. STELLV. BÜRGERMEISTER *Ueffeln* UEFFELN, DEN 25.8.1967
 GEMEINDEDIREKTOR

ANERKANNT
 Bersenbrück, den 13. OKT. 1967
 Landkreis Bersenbrück
 Der Oberkreisdirektor
 Genehmigt worden.
 Osnabrück, den 2. NOV. 1967
 Der Regierungspräsident
 i. A.

DIESER MIT VERFÜGUNG VOM 2. NOV. 1967 GENEHMIGTE PLAN HAT GEM. § 12 BBauG. VOM 23.6.1960 (BGBl. S. 341) IN DER ZEIT VOM 30.11.1967 BIS 27.12.1967 ÖFFENTLICH AUSGELEGEN

ERST. STELLV. BÜRGERMEISTER *Ueffeln* UEFFELN, DEN 22.12.1967
 GEMEINDEDIREKTOR

IN KRAFT GETRETEN GEM. § 12 BBauG. AUF GRUND DER BEKANNTMACHUNG VOM 30.11.1967

ERST. STELLV. BÜRGERMEISTER *Ueffeln* UEFFELN, DEN 22.12.1967
 GEMEINDEDIREKTOR

Die Grundstücksgrenzen sind der Zuteilungskarte des Nieders. Kulturamtes Osnabrück entnommen.
 Flurstücksbezeichnungen bestehen noch nicht.

B 218