


Kreis Bersenbrück
 Gemeinde Engter
 Gemarkung Engter
 Flur 8 u 9 Maßst. 1:1000

Weitere Verwirklichung verboten
 § 5 und 26 des Vermessungs- und Kataster-
 Gesetzes vom 2. 11. 1953 - 1954, OVB. S. 319.

DIE VERMESSUNGSTECHNISCHE RICHTIGKEIT WIRD BESCHENIGT
 BERSENBRÜCK, DEN 13. NOV. 1962
 KATASTERAMT
 GEZ. BRAKHAGE

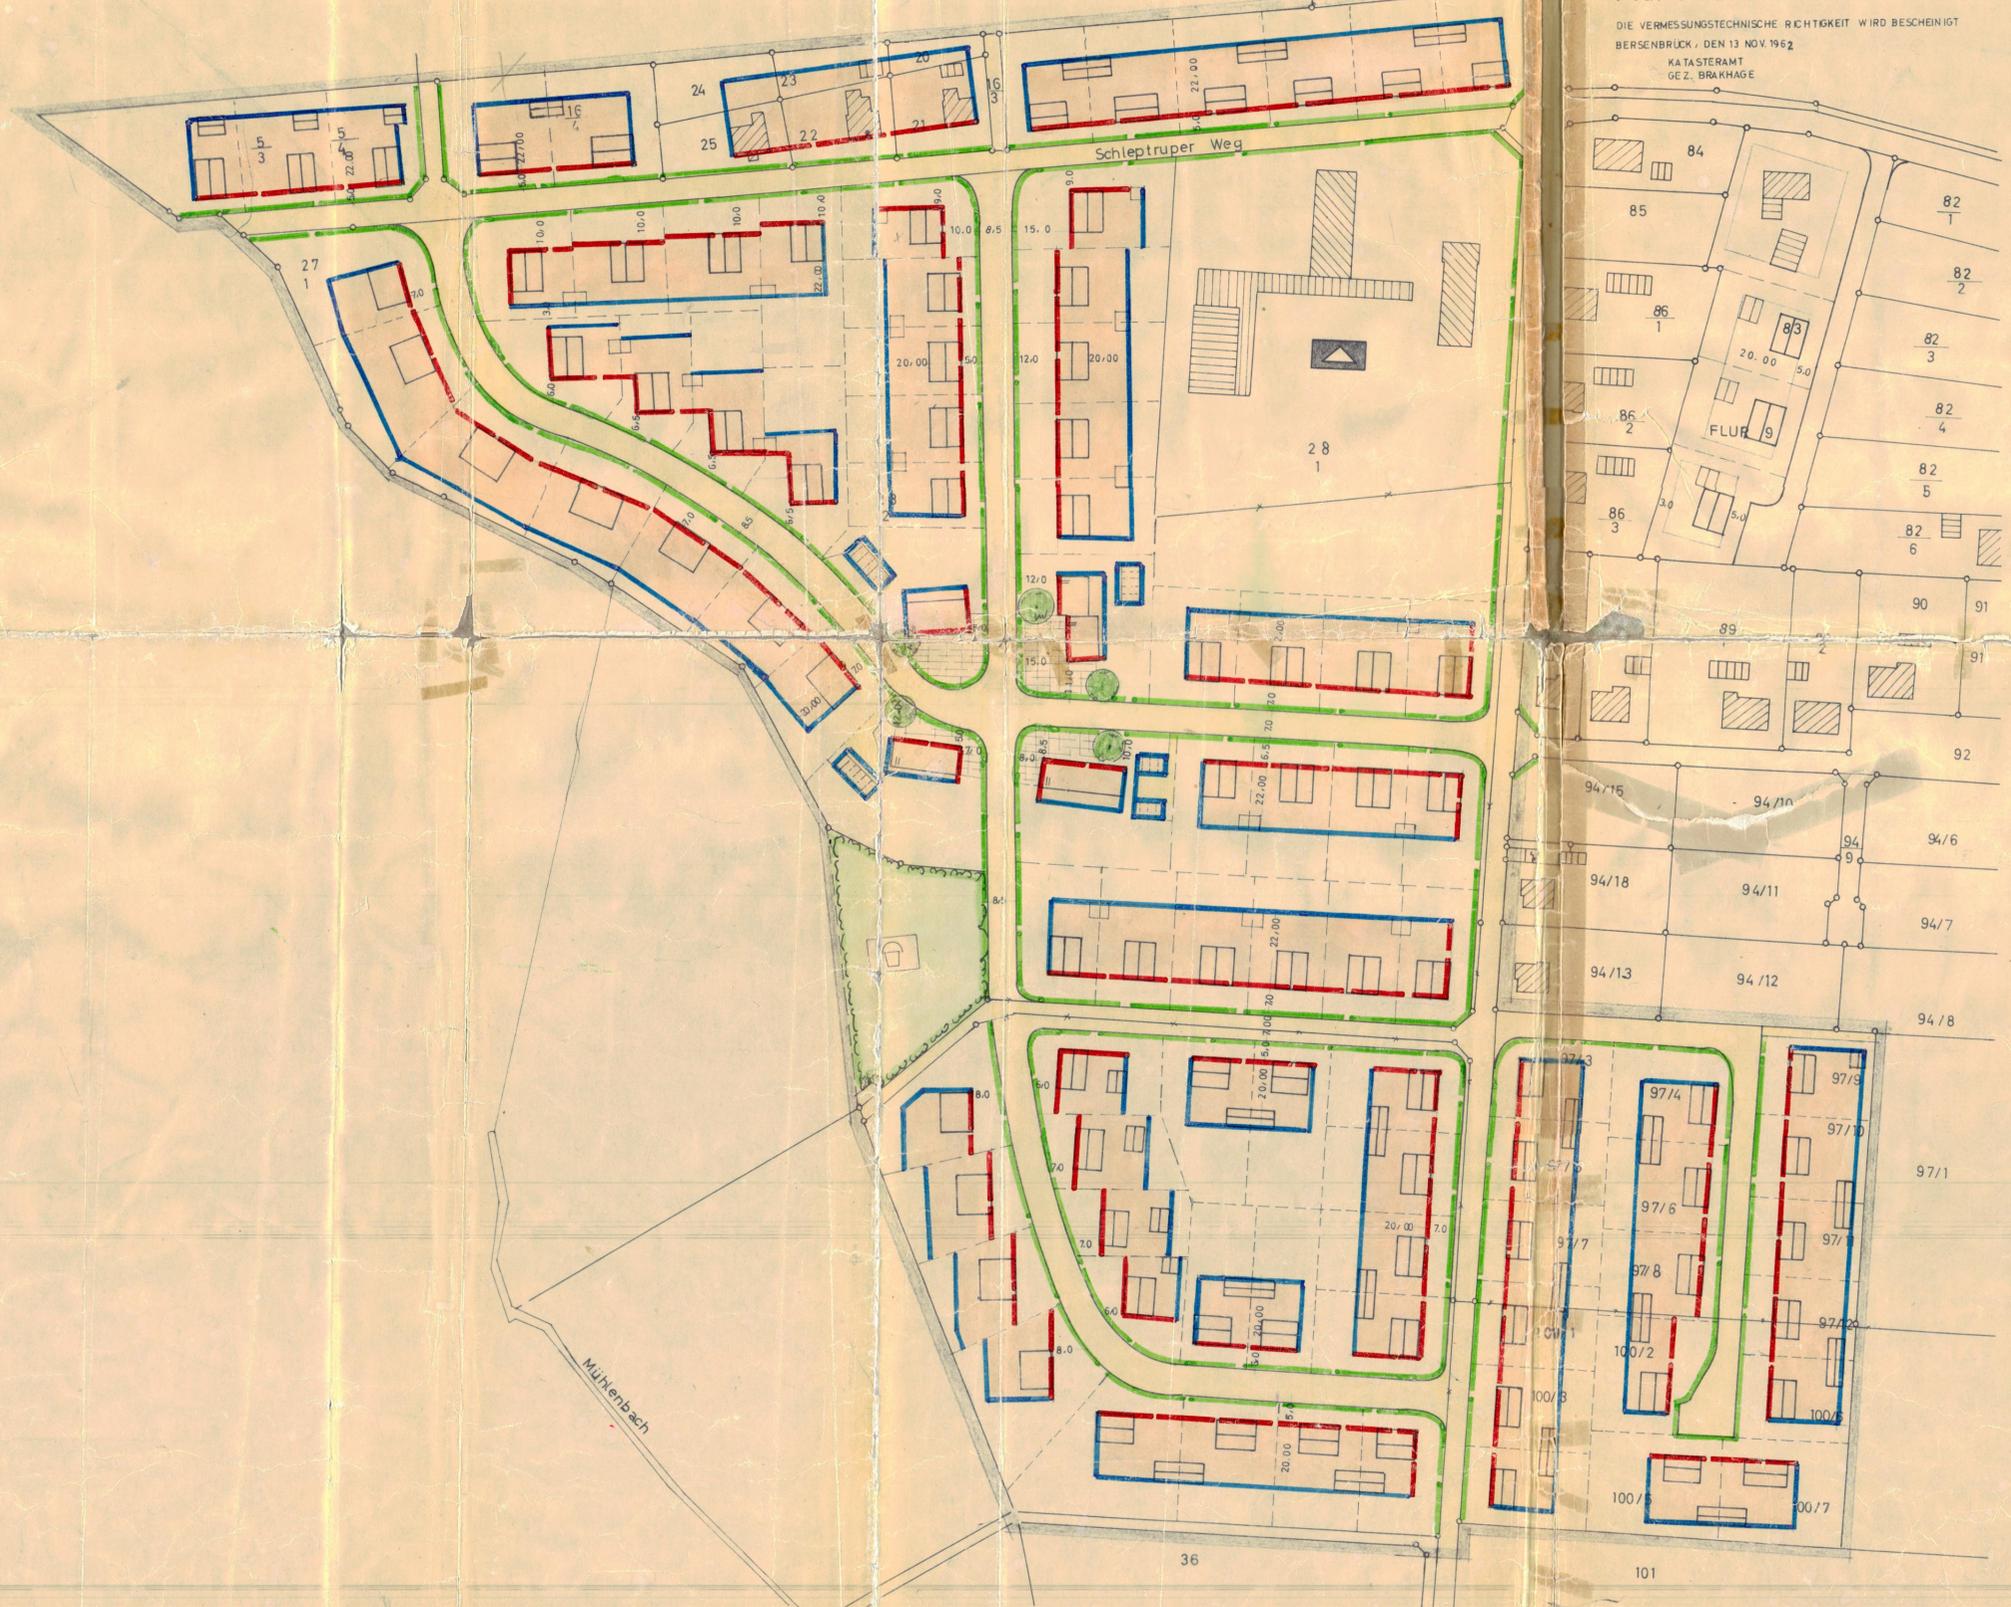

ZEICHENERKLÄRUNG

- vorh. gepl.
- WOHNHÄUSER 1 GESCH. GRZ 0,4 GFZ 0,4
 - " 2 " GRZ 0,4 GFZ 0,7
 - BUNGALOWS GRZ 0,4 GFZ 0,4
 - GARAGEN
 - SCHULE
 - KINDERSPIELPLATZ
 - STRASSEN
 - BAUGRENZEN
 - BAULINIEN
 - STRASSENBEGRENZUNGSLINIE
 - FLURSTÜCKSGRENZEN - - - AUFZUHEBENDE
 - WA (für alle Plätze)

BAUUNGSPLAN NR. 1
 „SÜD - WEST“
 GEMEINDE ENGTOR LANDKREIS BERSENBRÜCK

DER RAT DER GEMEINDE ENGTOR HAT IN SEINER SITZUNG AM 29.6. 1965
 GEM § 2 ABS.1 DES BBauG VOM 23.6.1960 (BGBl. I S. 341)
 DIE AUFSTELLUNG DIESES PLANES BESCHLOSSEN
 ENGTOR, DEN 29.6. 1965
 ERST. STELLV. BÜRGERMEISTER *Brühning* GEMEINDEDIREKTOR *Brühning*

BEARBEITET LANDKREIS BERSENBRÜCK KATASTERAMT
 BERSENBRÜCK, DEN 2.6. 1965
 KREISOBERBAURAT *Schneider*

DIESER PLAN HAT GEM § 2 ABS. 6 BBauG IN DER ZEIT VOM 15.7. 1965
 BIS 16.8. 1965 ÖFFENTLICH AUSGELEGEN
 ENGTOR, DEN 16.8. 1965
 ERST. STELLV. BÜRGERMEISTER *Schramm* GEMEINDEDIREKTOR *Brühning*

DER PLAN IST GEM § 10 BBauG AM 18.10. 1965 DURCH DEN RAT DER
 GEMEINDE ENGTOR ALS SATZUNG BESCHLOSSEN WORDEN
 ENGTOR, DEN 18.10. 1965
 ERST. STELLV. BÜRGERMEISTER *Schramm* GEMEINDEDIREKTOR *Brühning*

ANERKANNUNG
 Bersenbrück, den 12. SEP. 1965
 Landkreis Bersenbrück
 Landkreisdirektor *Schneider*
 Kreisoberbaurat *Schneider*

Dieser Bebauungsplan ist gem. § 11 des
 BBauG vom 23. Juni 1960 (BGBl. I S. 341)
 mit Verfügung vom 18. 10. 1965
 genehmigt worden.
 Osnabrück, den 18. 10. 1965
 Der Regierungspräsident
W. A. Meinken
 Oberbaurat

MIT VERFÜGUNG VOM 18. 10. 1965 GENEHMIGTE PLAN HAT
 GEM § 12 BBauG VOM 23.6.1960 (BGBl. I S. 341) IN DER ZEIT VOM 15. 11. 1965
 BIS 14. 12. 1965 ÖFFENTLICH AUSGELEGEN
 ENGTOR, DEN 16. 12. 1965
 ERST. STELLV. BÜRGERMEISTER *Schramm* GEMEINDEDIREKTOR *Brühning*

IN KRAFT GETRETEN GEM § 12 BBauG AUF GRUND DER BEKANNTMACHUNG
 VOM 14. 12. 1965
 ENGTOR, DEN 16. 12. 1965
 ERST. STELLV. BÜRGERMEISTER *Schramm* GEMEINDEDIREKTOR *Brühning*