

Kreis Bersenbrück Gemeinde Bramsche  
Gemarkung Bramsche Flur 1

Maßstab 1:1000

Die vermessungstechnische Richtigkeit der Planungsunterlage wird bescheinigt

Bersenbrück, den 23. Oktober 1967

KATASTERAMT

Geb. Buch Nr. 1/1444/67

Anlage

Zeichenerklärung

- - - - - Gemeindegrenze
- - - - - Flurgrenze

DARSTELLUNGEN GEM. PLANZEICHENVERORDNUNG  
VOM 19. JANUAR 1965

- GRENZE DES RÄUMLICHEN GELTUNGSBEREICHES
- • • NUTZUNGSGRENZE
- BAULINIE
- BAUGRENZE
- STRASSENBEZUGSLINIE
- STRASSEN- UND WEGEFLÄCHEN
- GRÜNFLÄCHEN
- ST STELLPLÄTZE
- WR REINES WOHNGEBIET
- Z ZAHL DER VOLLGESCHOSSE = 1
- GRZ GRUNDFLÄCHENZAHL = 0,4
- GFZ GESCHOSSFLÄCHENZAHL = 0,4
- ☐ SPIELPLATZ

BEBAUUNGSPLAN NR. 15 „BRAMSCHER BERG  
WESTLICH DES EHRENMALS“  
DER STADT BRAMSCHES LANDKREIS BERSENBRÜCK

DER RAT DER STADT BRAMSCHES HAT IN SEINER SITZUNG AM 30. 6. 1967  
GEM. § 2 ABS. 1 BBaug. VOM 23. 6. 1960 (BGBl. I S. 341)  
DIE AUFSTELLUNG DIESES PLANES BESCHLOSSEN

BRAMSCHES, DEN 3. 7. 1967  
BÜRGERMEISTER STADTDIREKTOR

BEARBEITET: DEN 27. 9. 1967

DIESER PLAN HAT GEM. § 2 ABS. 6 BBaug. IN DER ZEIT VOM 13. 11. 1967  
BIS 13. 12. 1967 ÖFFENTLICH AUSGELEGEN

BRAMSCHES, DEN 14. 12. 1967  
BÜRGERMEISTER STADTDIREKTOR

DER PLAN IST GEM. § 10 BBaug. AM 2. 4. 1968 DURCH DEN RAT DER  
STADT BRAMSCHES ALS SATZUNG BESCHLOSSEN WORDEN

BRAMSCHES, DEN 2. 4. 1968  
BÜRGERMEISTER STADTDIREKTOR

ANERKANNT:

Bersenbrück, den 24. MAI 1968

Landkreis Bersenbrück  
Oberkreisdirektor

BRAMSCHES, DEN 12. JUNI 1968  
Bürgermeister

Dieser Bebauungsplan ist gem. § 11 des  
BBaug. vom 23. Juni 1960 (BGBl. I S. 341)  
mit Verfügung vom 12. JUNI 1968  
genehmigt worden.

BRAMSCHES, DEN 12. JUNI 1968  
Der Regierungspräsident


DIESER MIT VERFÜGUNG VOM 12. JUNI 1968 GENEHMIGTE PLAN HAT  
GEM. § 12 BBaug. VOM 23. 6. 1960 (BGBl. I S. 341) IN DER ZEIT VOM 6. Juli 1968  
BIS 28. Juli 1968 ÖFFENTLICH AUSGELEGEN

BRAMSCHES, DEN 29. Juli 1968  
BÜRGERMEISTER STADTDIREKTOR

IN KRAFT GETRETEN GEM. § 12 BBaug. AUF GRUND DER BEKANNTMACHUNG  
VOM 6. Juli 1968

BRAMSCHES, DEN 29. Juli 1968  
BÜRGERMEISTER STADTDIREKTOR

Der Gemeinnützigen Baugenossenschaft für den Kreis Bersenbrück  
e. G. m. b. H. in Bersenbrück zur Vervielfältigung unter den am  
23. Oktober 1967 anerkannten Bedingungen freigegeben durch das  
Katasteramt Bersenbrück.  
A 1714/67

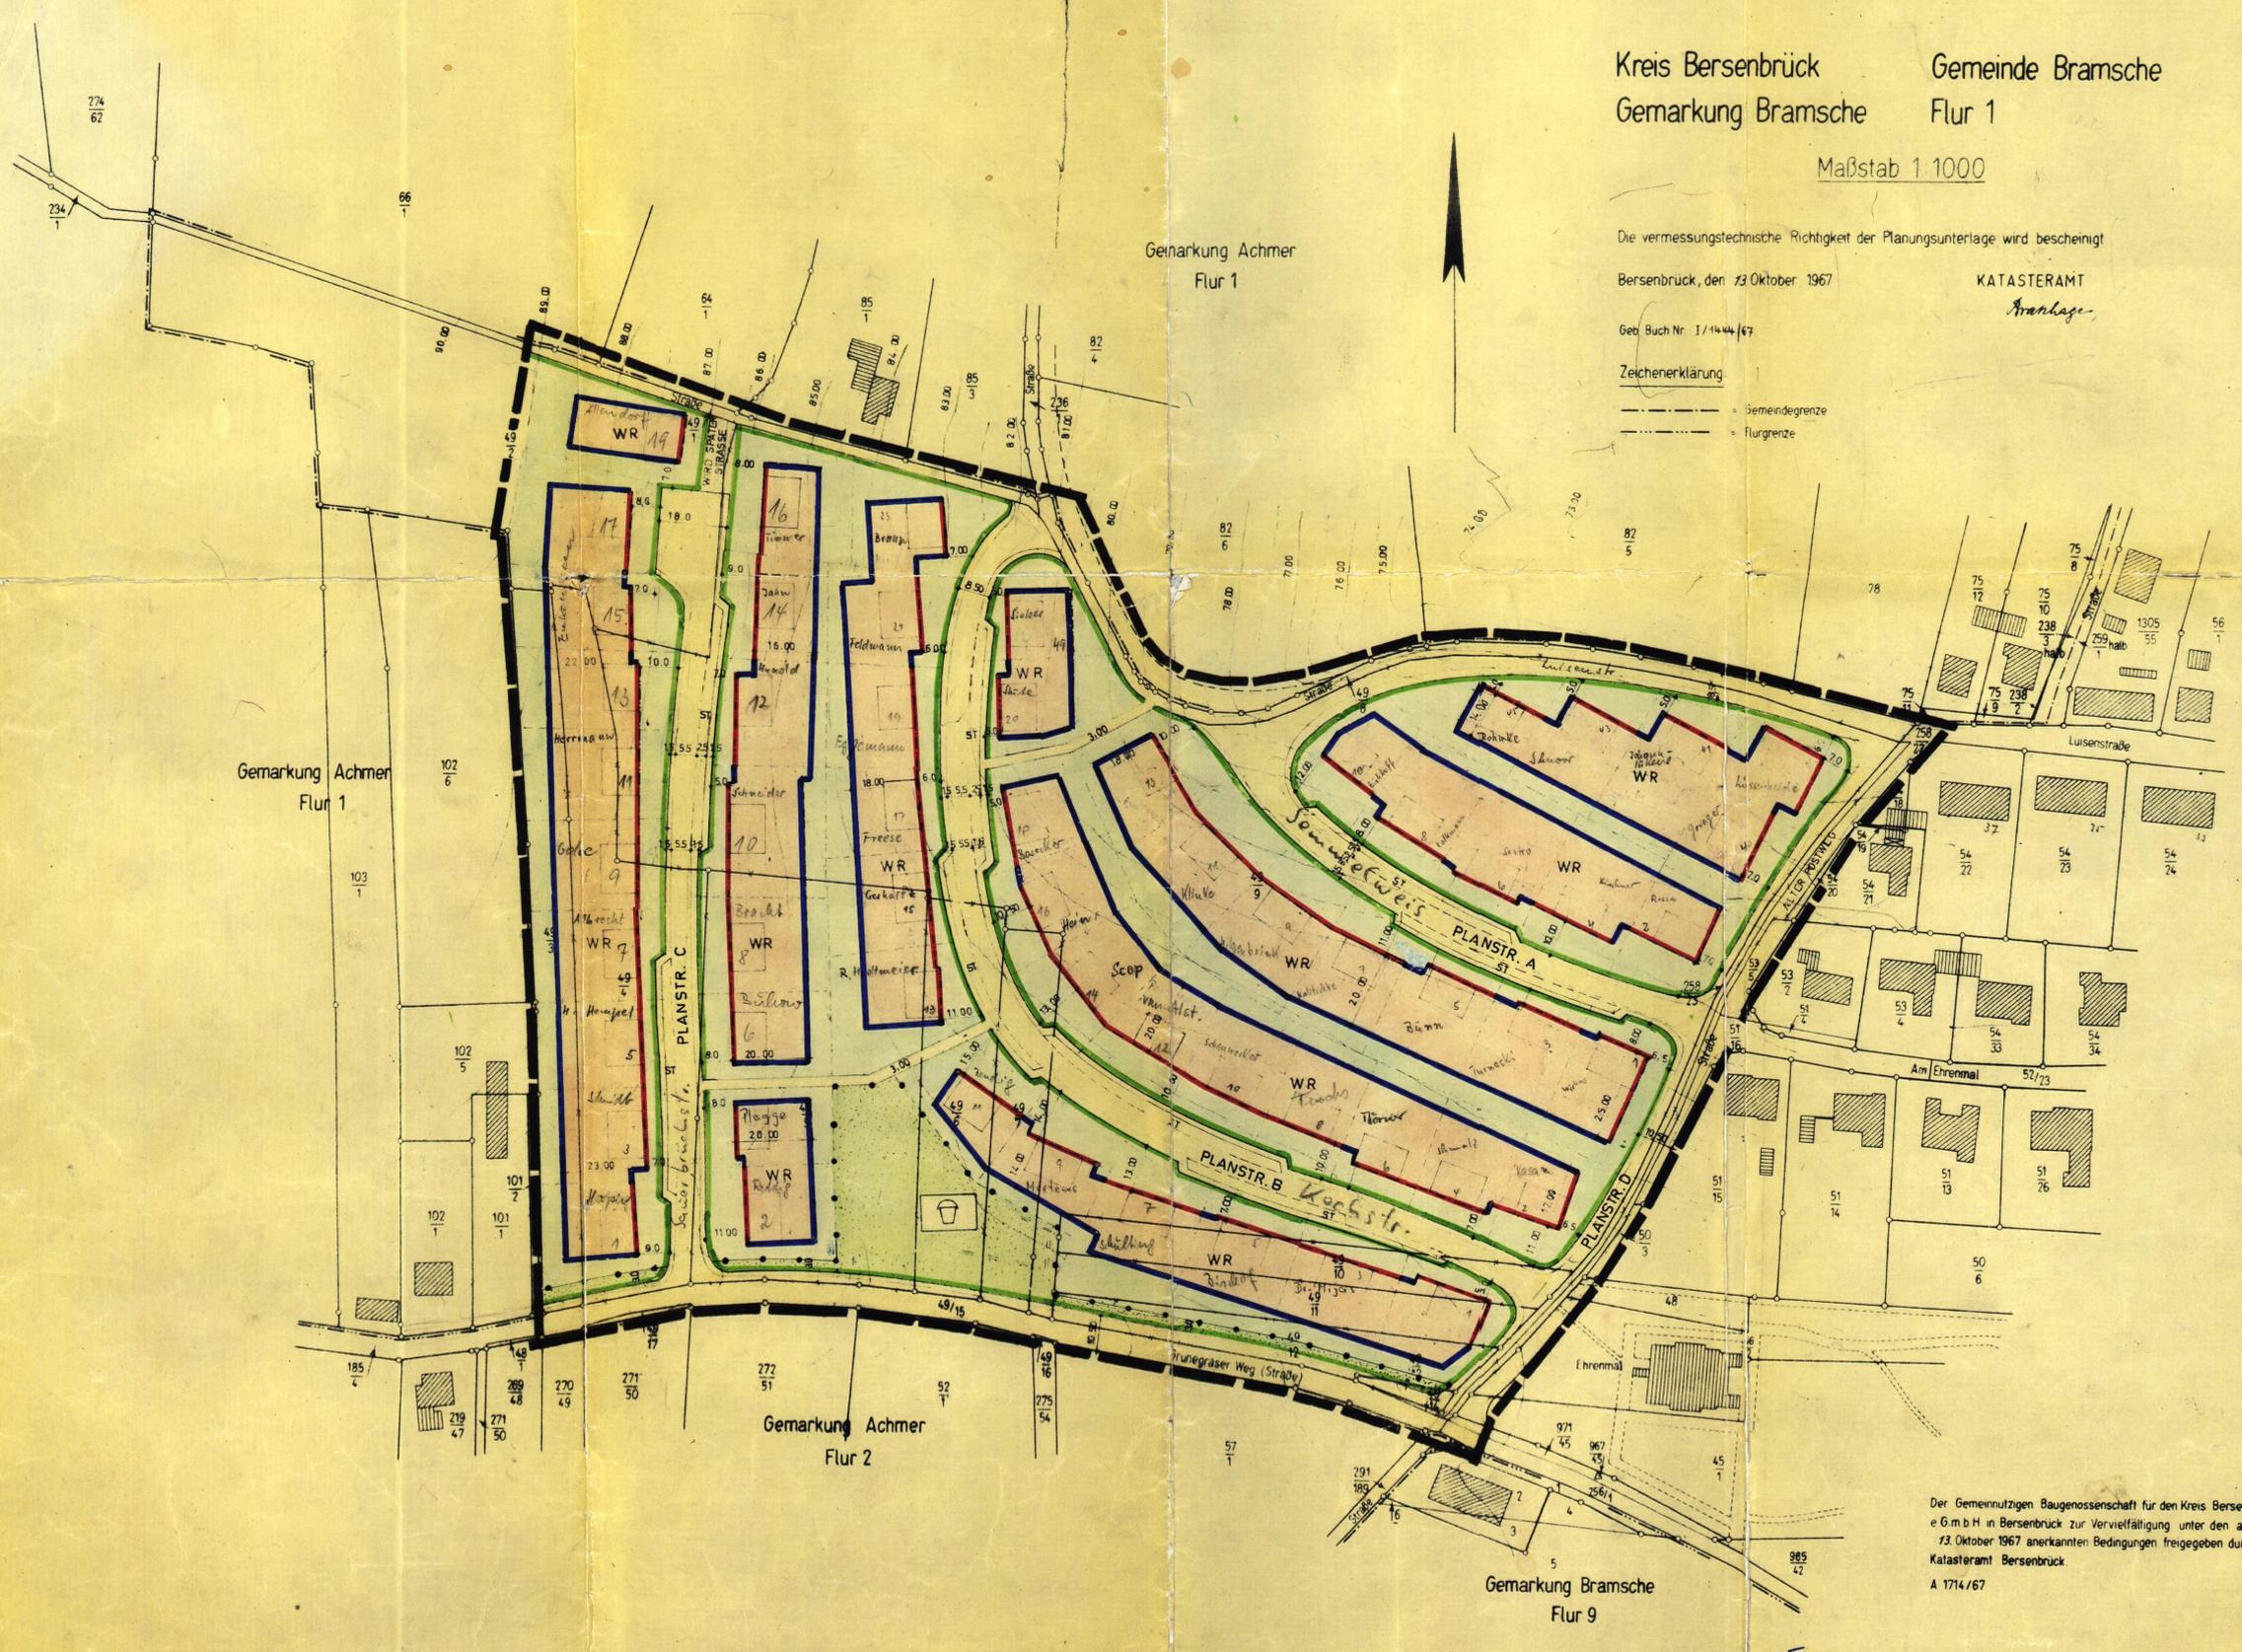

Gemarkung Achmer  
Flur 1

Gemarkung Achmer  
Flur 1

Gemarkung Achmer  
Flur 2

Gemarkung Bramsche  
Flur 9