



Gemeinde Bramsche - Stadt  
Gemarkung Balkum

Flur 1

Bottumer Heide

507

135

Landkreis Osnabrück

Gemeindebezirk Bramsche - Stadt

Gemarkung Balkum

Flur 1

Maßstab 1:1000

Herrn Horst Thomas zur Vervielfältigung  
unter den am 23.4.1975 anerkannten Bedingungen freige-  
geben durch das Katasteramt Osnabrück. Zu diesem Plan  
gehört als Bestandteil ein Grundstücksverzeichnis vom  
Gesch. B./Nr. 342/75

Ausgefertigt den 23.4.1975


Katasteramt  
Im Auftrage

*Thomas*

AUFGRUND DER §§ 6 UND 40 DER NIEDERSÄCHSISCHEN GEMEINDEORDNUNG (NGO) IN DER ZUR ZEIT GÜLTIGEN FASSUNG IN VERBINDUNG MIT DEN §§ 2.9 UND 10 DES BUNDESBAUGESETZES (BBAUG) IN DER FASSUNG VOM 18.8.1976 (BGBl. I S. 2256) UND DER NOVELLE ZUM BBAUG VOM 6.7.1979 (BGBl. I S. 949), DER BAUNUTZUNGSVERORDNUNG (BAUNVO) IN DER FASSUNG VOM 15.9.1977 (BGBl. I S. 1763) UND DER PLANZEICHENVERORDNUNG VOM 19.1.1965 HAT DER RAT DER STADT BRAMSCH DIE AUS NEBENSTEHENDEN ZEICHNERISCHEN FESTSETZUNGEN BESTEHENDE SATZUNG BESCHLOSSEN.

ZEICHENERKLÄRUNG

- GRENZE DES RÄUMLICHEN GELTUNGSBEREICHES DER ÄNDERUNG
- SO SONDERGEBIET
- UMGRENZUNG DER STELLFLÄCHEN FÜR CAMPINGWAGEN
- PRIVATE VERKEHRSLÄCHEN
- BÄUME ZU PFLANZEN UND ZU ERHALTEN GEM. § 9(1) NR. 25 BBAUG
- FLÄCHE FÜR DIE FORSTWIRTSCHAFT

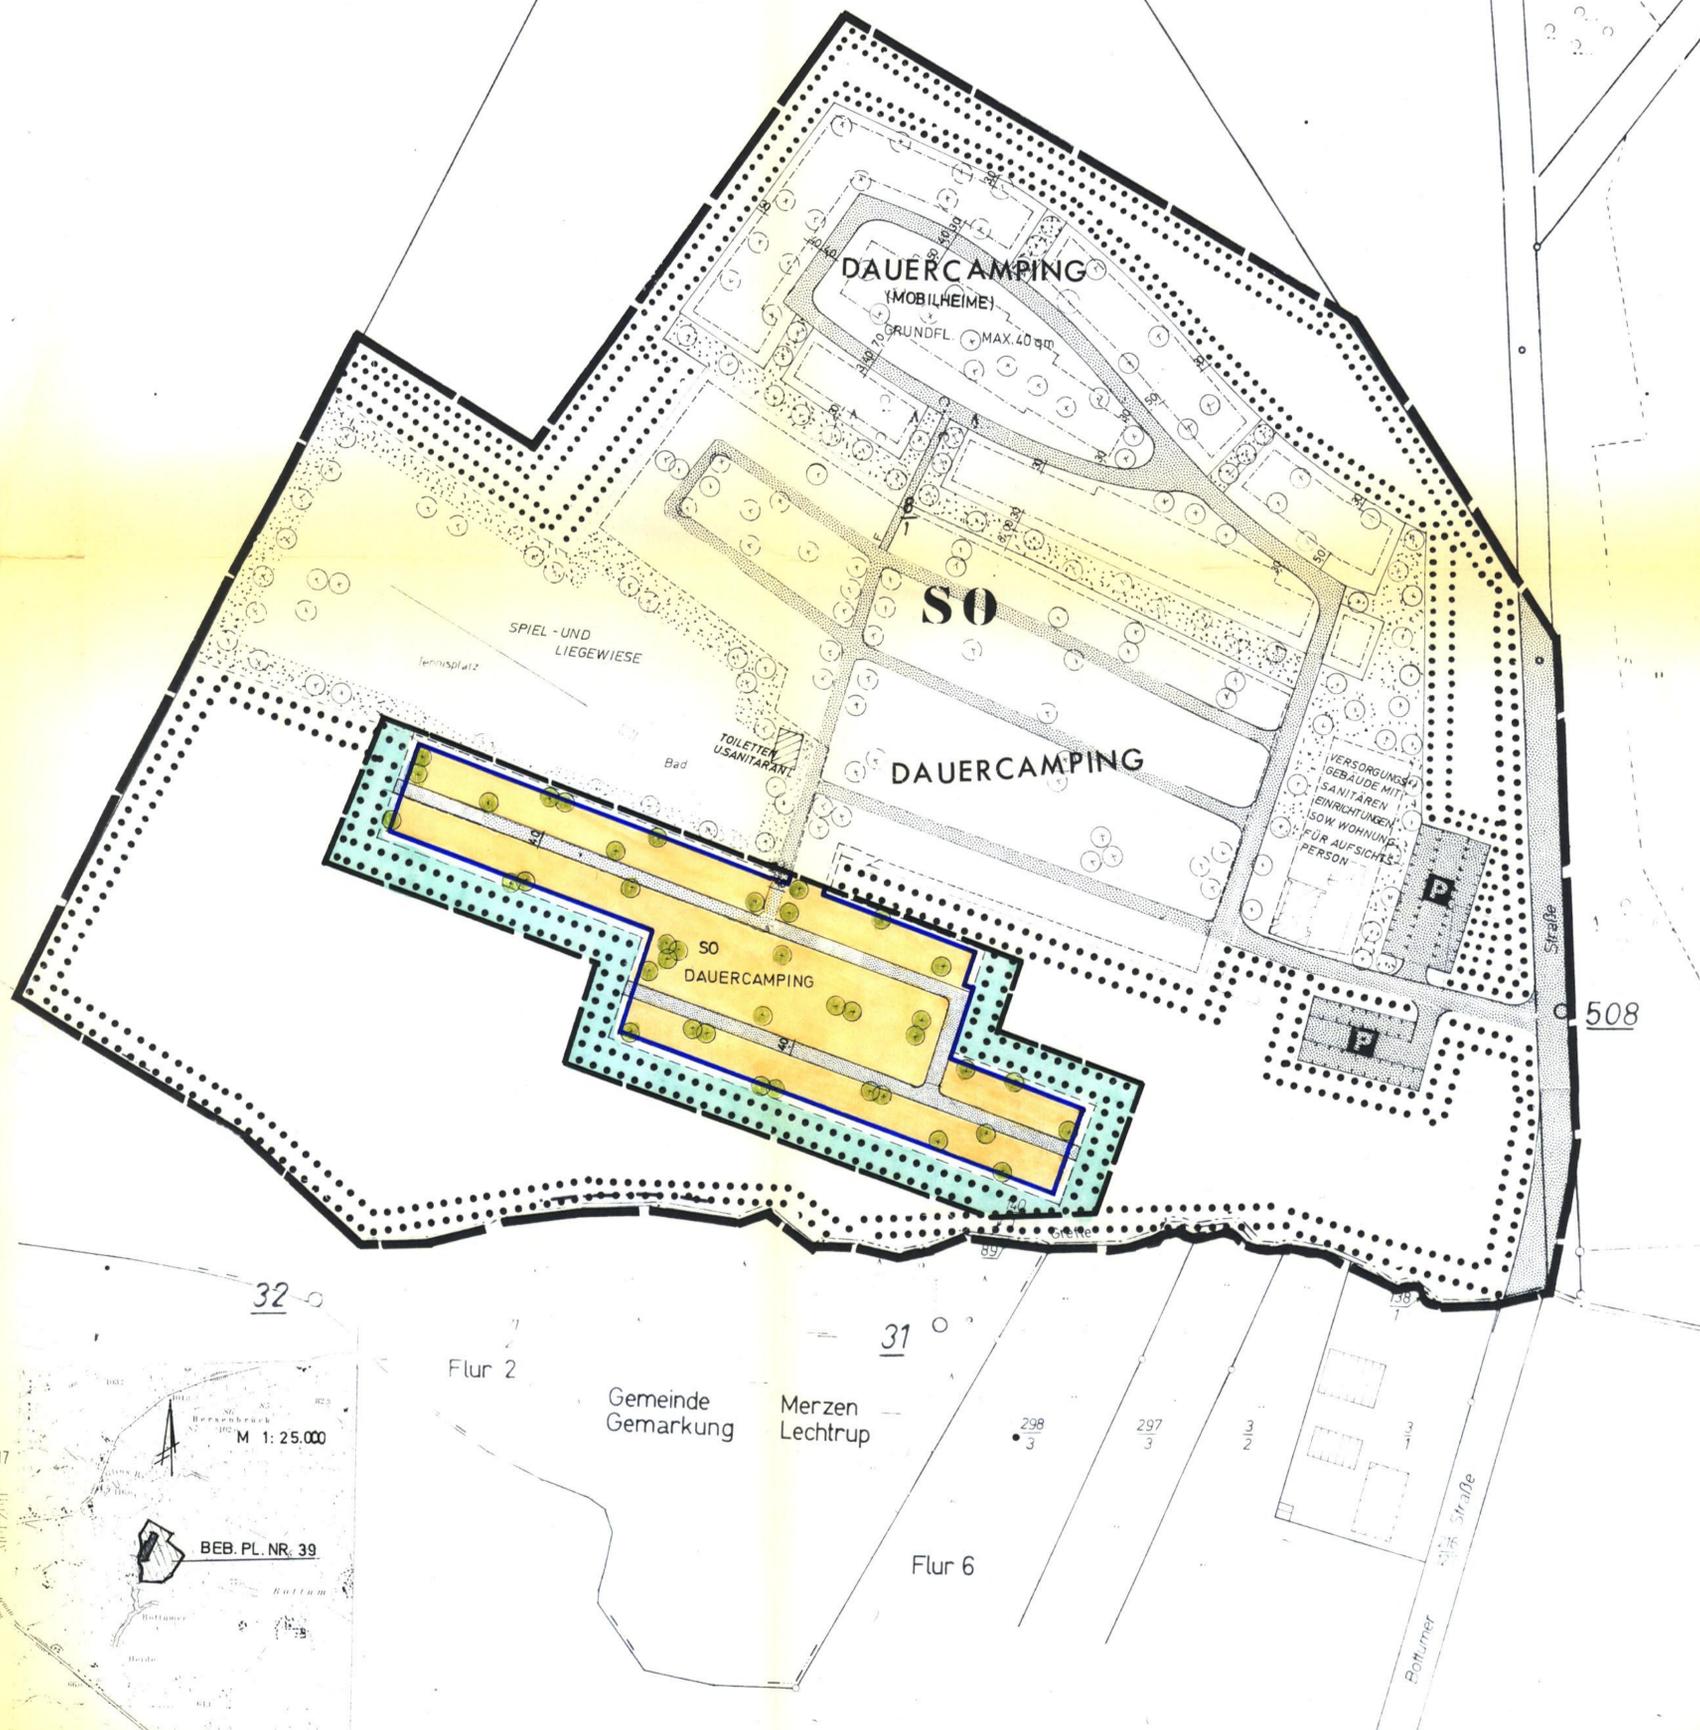

**BEBAUUNGSPLAN NR.39**

„THO -BO - GARTEN.. 1. ÄNDERUNG  
DER STADT BRAMSCH LANDKREIS OSNABRÜCK

DER RAT DER STADT BRAMSCH HAT AM \_\_\_\_\_ GEM § 2(1)BBAUG  
DIE AUFSTELLUNG DIESES PLANES BESCHLOSSEN DER AUFSTELLUNGSBESCHLUSS  
WURDE AM \_\_\_\_\_ ORTSÜBLICH BEKANNTGEMACHT

BRAMSCH DEN \_\_\_\_\_

BÜRGERMEISTER \_\_\_\_\_ STADTDIREKTOR \_\_\_\_\_  
EINE BETEILIGUNG DER BÜRGER GEM § 2 a BBAUG HAT STATTFUNDEN  
AM \_\_\_\_\_ BIS \_\_\_\_\_

BEARBEITET STADT BRAMSCH - BAUAMT -  
BRAMSCH, DEN \_\_\_\_\_

DER BEB-PLAN MIT BEGRÜNDUNG HAT VOM \_\_\_\_\_ BIS \_\_\_\_\_ ÖFFENTLICH  
AUSGELEGEN, ORT UND ZEIT DER AUSLEGUNG WURDEN AM \_\_\_\_\_  
ORTSÜBLICH BEKANNTGEMACHT.

BRAMSCH, DEN \_\_\_\_\_ STADTDIREKTOR \_\_\_\_\_

DER BEB-PLAN IST GEM. § 10 BBAUG AM \_\_\_\_\_ DURCH DEN RAT DER  
STADT BRAMSCH ALS SATZUNG BESCHLOSSEN WORDEN

BRAMSCH, DEN \_\_\_\_\_

BÜRGERMEISTER \_\_\_\_\_ STADTDIREKTOR \_\_\_\_\_

AUFGRUND DER BEKANNTMACHUNG VOM \_\_\_\_\_ IM AMTSBLATT FÜR  
DEN LANDKREIS OSNABRÜCK INKRAFTGETRETEN.

BRAMSCH, DEN \_\_\_\_\_ STADTDIREKTOR \_\_\_\_\_



Flur 2

Gemeinde Merzen  
Gemarkung Lechtrup

31

Flur 6

298  
3

297  
3

Bottumer  
Straße

508