

Kreis Bersenbrück Gemeindebezirk Ueffeln
Gemarkung Ueffeln
Flur 1, 2 u. 11
Maßstab 1:1000

Die vermessungstechnische Richtigkeit der Planungsunterlage wird bescheinigt
Bersenbrück, den 12. August 1964
Katasteramt

Ko. B. I. Nr. 1294/64



Kranlage

ERLÄUTERUNGEN

- GRENZE DES RÄUMLICHEN GELTUNGSBEREICHS
- VORH. ÖFFENTL. STRASSENFLÄCHE
- GEPL. ÖFFENTL. STRASSENFLÄCHE
- GEPL. BAULINIE
- GEPL. BAUGRENZE
- VORH. BEBAUUNG (BUNGALOWS)
- GEPL. BEBAUUNG
- GEPL. STRASSENBEGRENZUNGSLINIE
- GEPL. GRENZEN
- AUFZUHEBENDE GRENZEN
- ALLGEM. WOHNGEBIET
- GESCHOSSFLÄCHENZAHL
- GRUNDFLÄCHENZAHL
- ZAHL DER VOLLGESCHOSSE

WA	GFZ	GRZ	Z	(FÜR ALLE PLÄTZE)
	0,4	0,4	1	

BEBAUUNGSPLAN NR.2
GEMEINDE UEFFELN LANDKREIS BERSENBRÜCK

DER RAT DER GEMEINDE UEFFELN HAT IN SEINER SITZUNG AM 14. Juli 1964
GEM. § 2 ABS. 1 DES BBauG VOM 23.6.1960 (BGBl. I S. 341)
DIE AUFSTELLUNG DIESES PLANES BESCHLOSSEN

UEFFELN, DEN 12. März 1965 1964

ERST. STELLV. BÜRGERMEISTER

Giedendorf

GEMEINDEDIREKTOR

Kranlage

BEARBEITET LANDKREIS BERSENBRÜCK
BERSENBRÜCK, DEN 20.8.1964

KREISOBERBAURAT

DIESER PLAN HAT GEM. § 2 ABS. 6 BBauG IN DER ZEIT VOM 20. Jan. 1965
BIS 20. Feb. 1965 ÖFFENTLICH AUSGELEGEN

UEFFELN, DEN 25. Feb. 1965 1964

ERST. STELLV. BÜRGERMEISTER

Giedendorf

GEMEINDEDIREKTOR

Kranlage

DER PLAN IST GEM. § 10 BBauG AM 12. März 1965 DURCH DEN RAT DER
GEMEINDE UEFFELN ALS SATZUNG BESCHLOSSEN WORDEN

UEFFELN, DEN 12. März 1965 1964

ERST. STELLV. BÜRGERMEISTER

Giedendorf

GEMEINDEDIREKTOR

Kranlage

ANERKANNT:
Bersenbrück, den 27. APR. 1965

Landkreis Bersenbrück
Kreisdirektor

Landkreis Bersenbrück
Kreisbaumeister

Dieser Bebauungsplan ist gem. § 1 des
BBauG vom 28. Juni 1960 (BGBl. I S. 341)
mit Verfügung vom
24.5.1965
Osnabrück, den 24.5.1965
Der Regierungspräsident
i.A.
Oberregierungsbaumeister

DIESER MIT VERFÜGUNG VOM 24. Mai 1964 GENEHMIGTE PLAN, HAT
GEM. § 12 BBauG VOM 23.6.1960 (BGBl. I S. 341) IN DER ZEIT VOM 5. Juni 1964
BIS 5. Juli 1964 ÖFFENTLICH AUSGELEGEN

UEFFELN, DEN 6. Juli 1965 1964

ERST. STELLV. BÜRGERMEISTER

Giedendorf

GEMEINDEDIREKTOR

Kranlage

IN KRAFT GETRETEN GEM. § 12 BBauG. AUF GRUND DER BEKANNTMACHUNG
VOM 5. Juni 1964


UEFFELN, DEN 5. Juli 1965 1964

ERST. STELLV. BÜRGERMEISTER

Giedendorf

GEMEINDEDIREKTOR

Kranlage

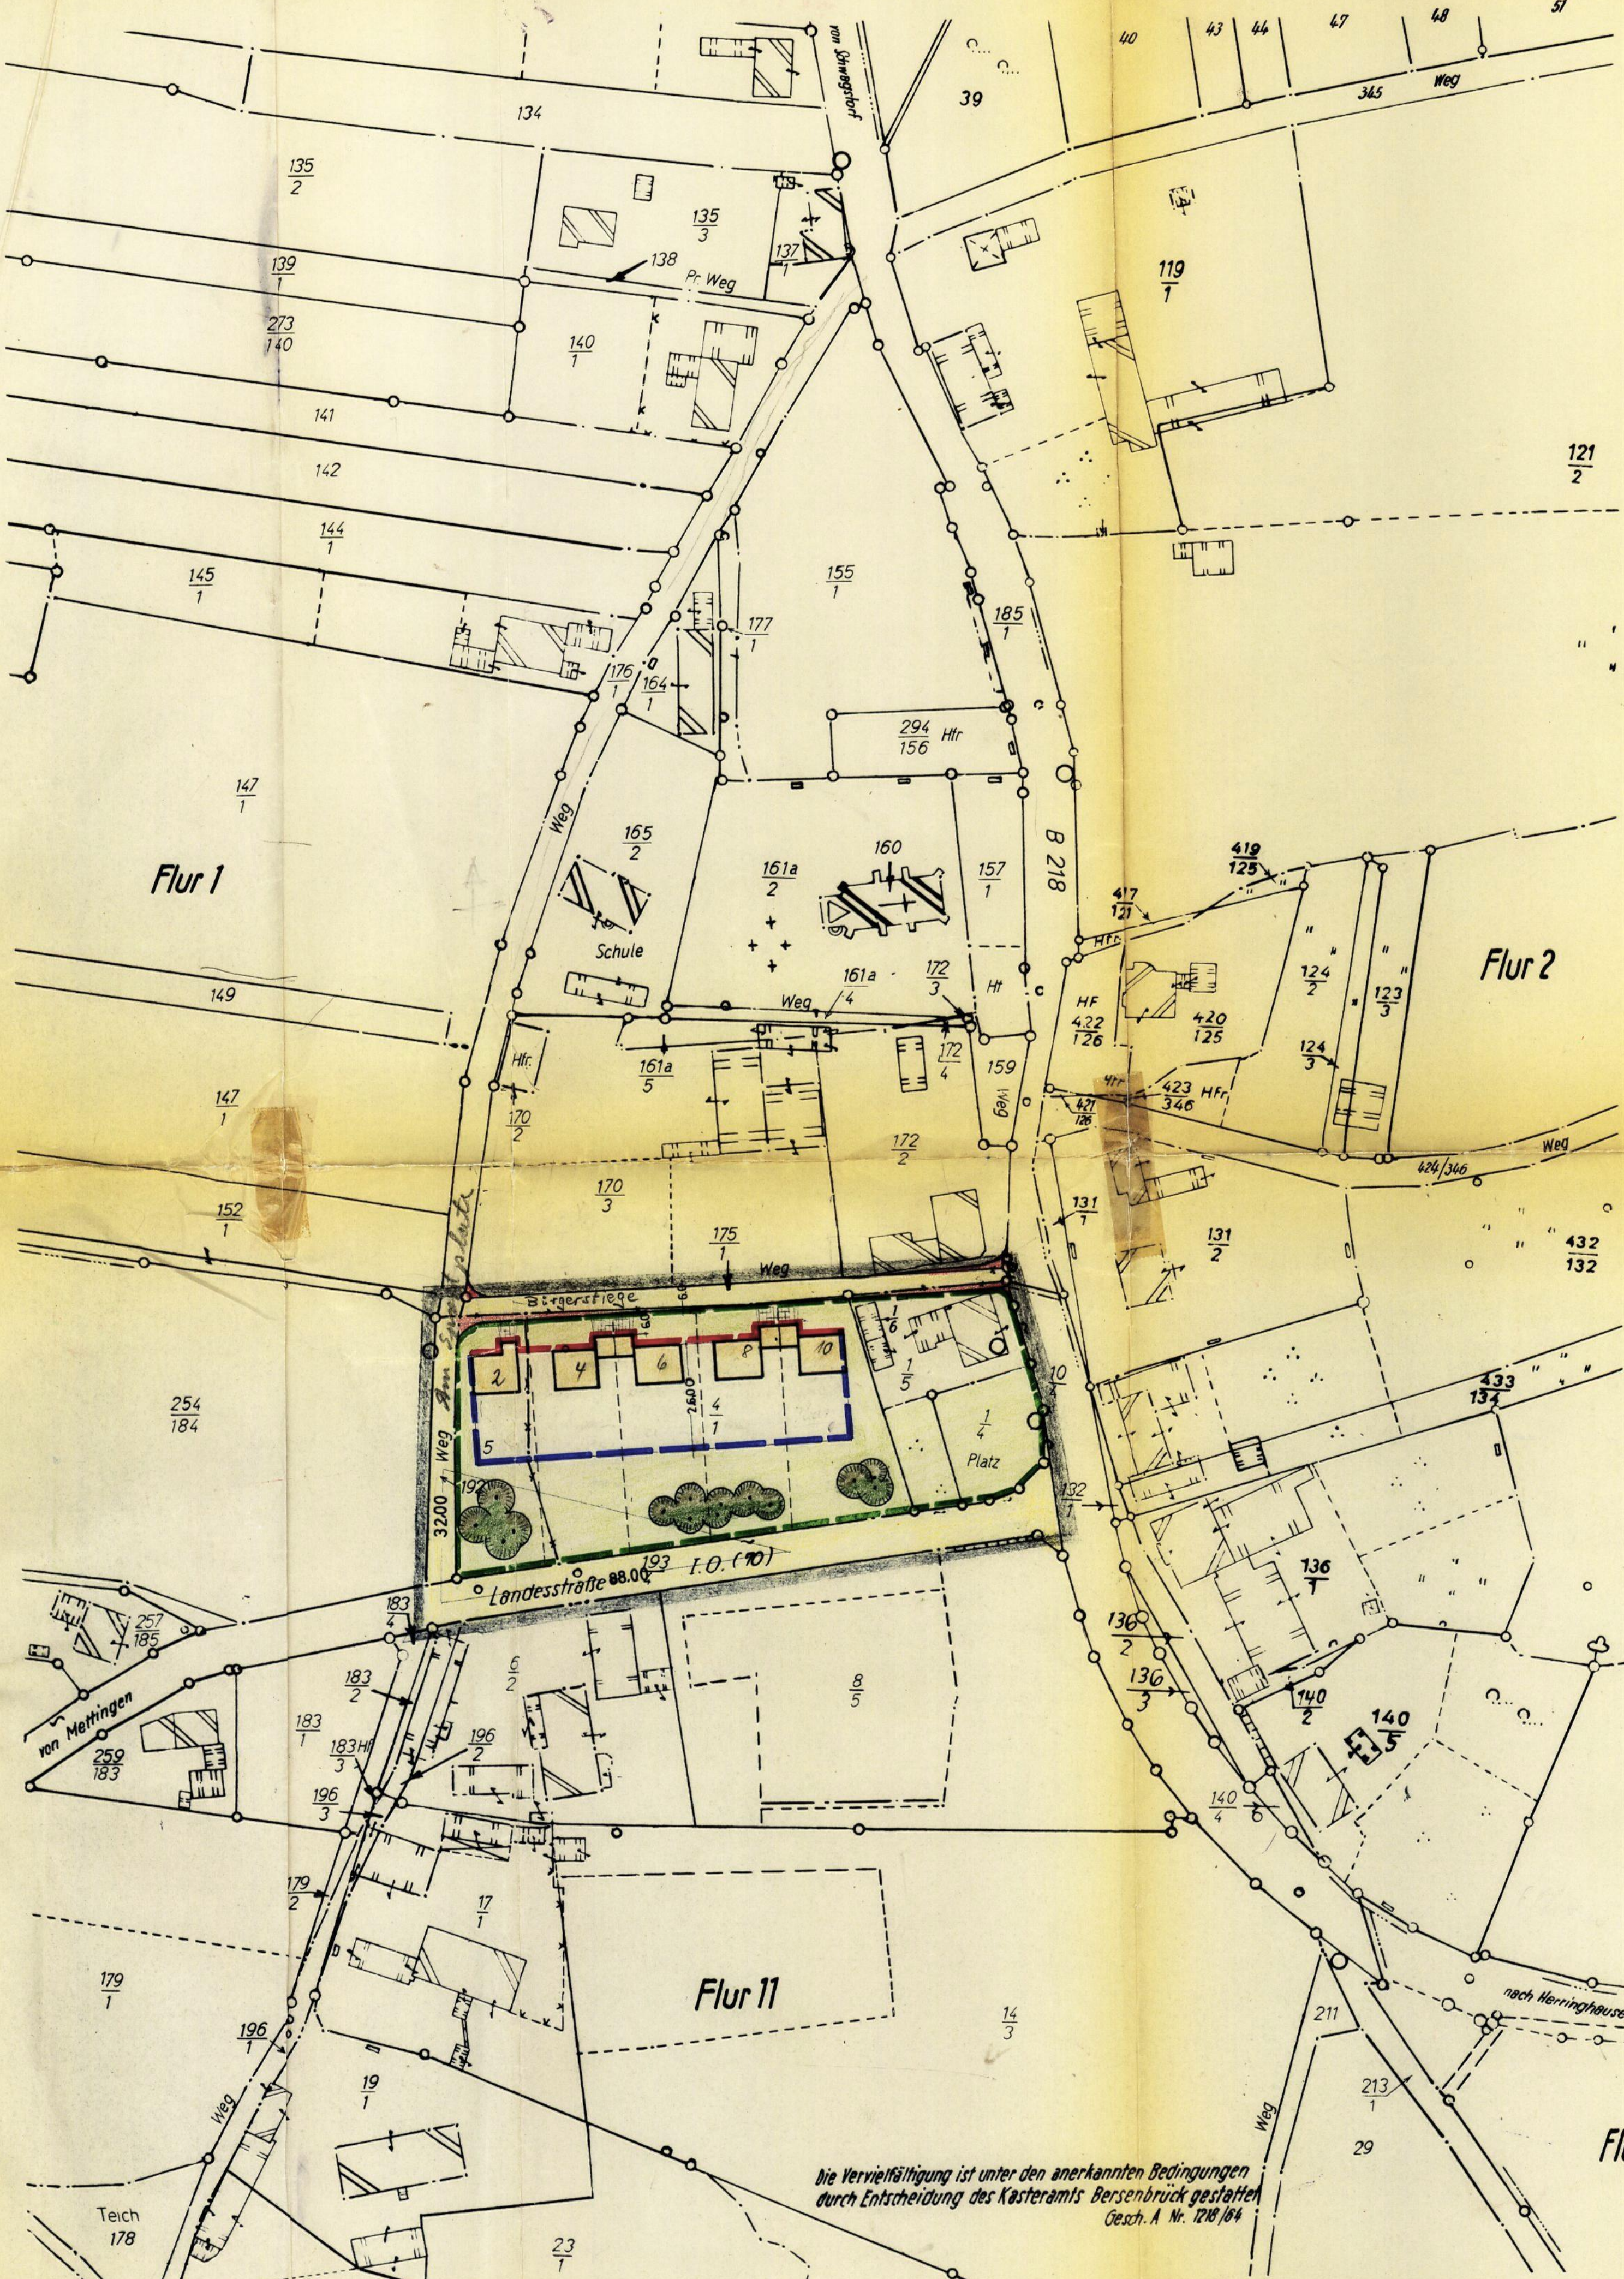

Die Verwirklichung ist unter den anerkannten Bedingungen
durch Entscheidung des Katasteramts Bersenbrück gestatten
Gesch. A. Nr. 1218/64