Stadt Bramsche - Bebauungsplan Nr. 131 " Innenstadt I ", - 4. Änderung - mit örtlichen Bauvorschriften über die Gestaltung -

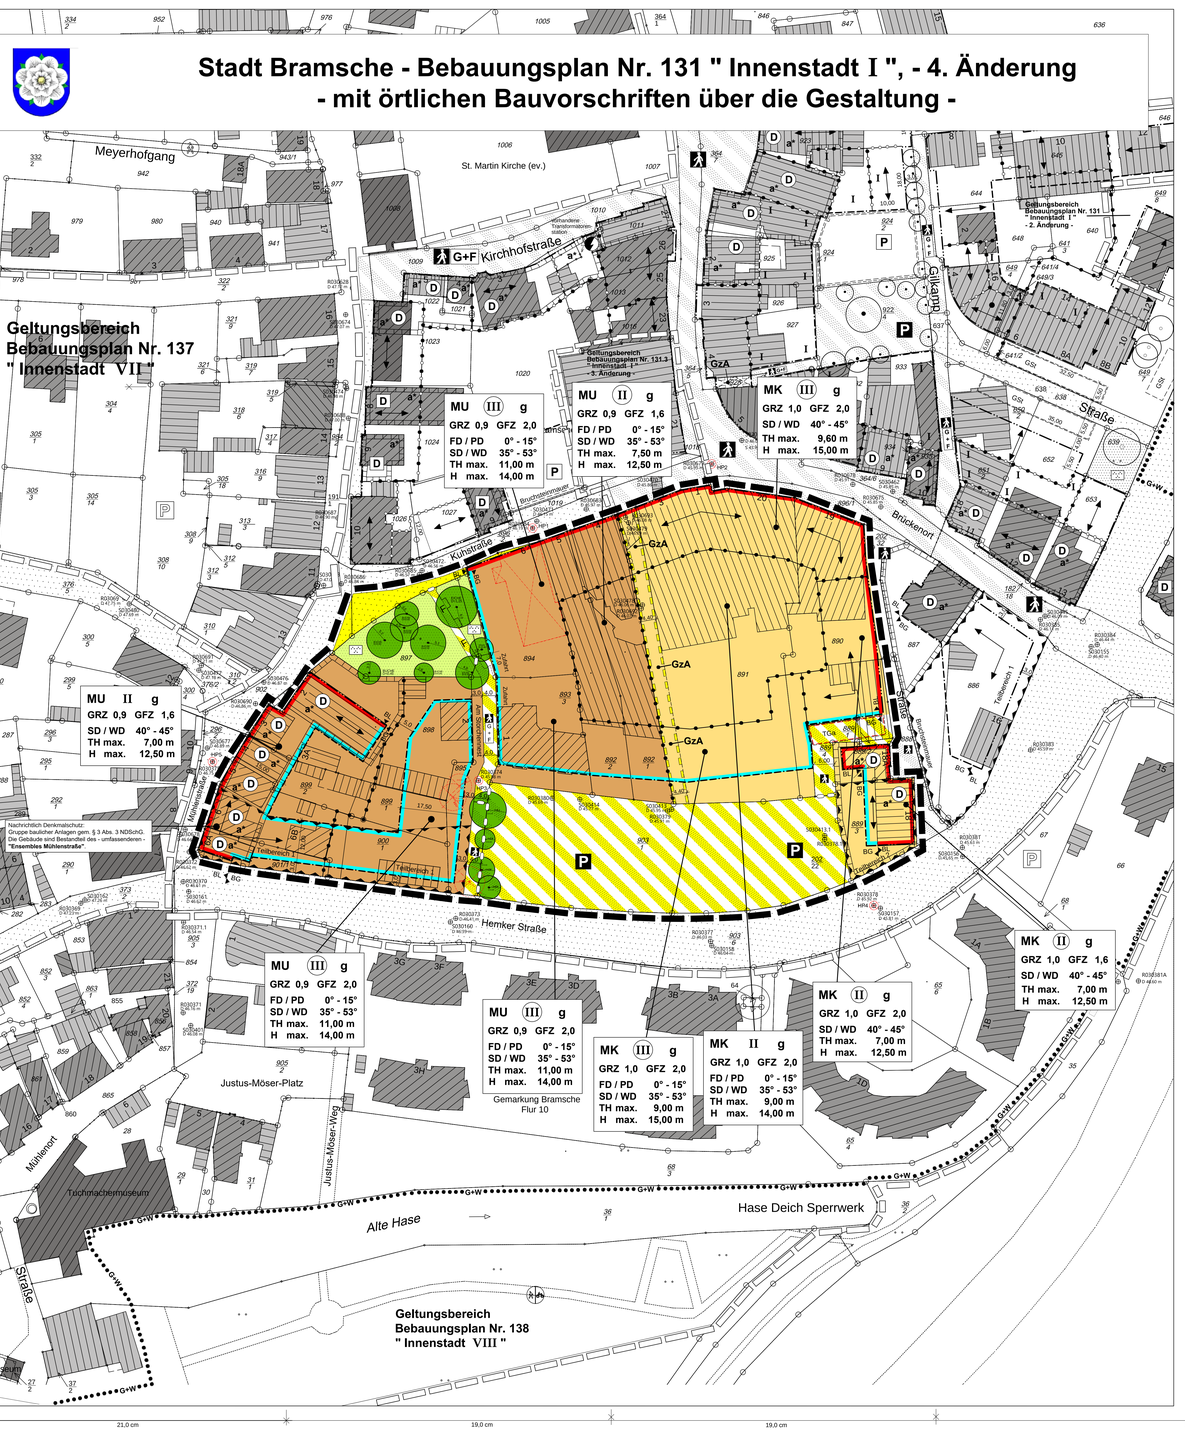
Geltungsbereich Bebauungsplan Nr. 137 " Innenstadt VII "
Geltungsbereich Bebauungsplan Nr. 131.3 " Innenstadt I " - 3. Änderung -
Geltungsbereich Bebauungsplan Nr. 131 " Innenstadt I " - 2. Änderung -
Geltungsbereich Bebauungsplan Nr. 138 " Innenstadt VIII "
MU II g
GRZ 0,9 GFZ 1,6
FD / PD 0° - 15°
SD / WD 35° - 53°
TH max. 7,00 m
H max. 12,50 m
MU III g
GRZ 0,9 GFZ 2,0
FD / PD 0° - 15°
SD / WD 35° - 53°
TH max. 11,00 m
H max. 14,00 m
MK II g
GRZ 1,0 GFZ 2,0
SD / WD 40° - 45°
TH max. 9,60 m
H max. 15,00 m
MK III g
GRZ 1,0 GFZ 1,6
SD / WD 40° - 45°
TH max. 7,00 m
H max. 12,50 m
Meyerhofgang
St. Martin Kirche (ev.)
Kirchhofstraße
Brückenstraße
Kuhstraße
Mühlenstraße
Hemker Straße
Justus-Möser-Platz
Justus-Möser-Weg
Alte Hase
Hase Deich Sperrwerk
Straße
Brückenort
Teilbereich 1
Teilbereich 2
Nachrichtlich Denkmalschutz: Gruppe baulicher Anlagen gem. § 3 Abs. 3 NDSchG, die Gebäude sind Bestandteil des - umfassenderen - "Ensembles Mühlenstraße" -
Gemarkung Bramsche Flur 10
