Stadt Bramsche - Bebauungsplan Nr. 139 "Innenstadt IX" mit örtlichen Bauvorschriften über die Gestaltung

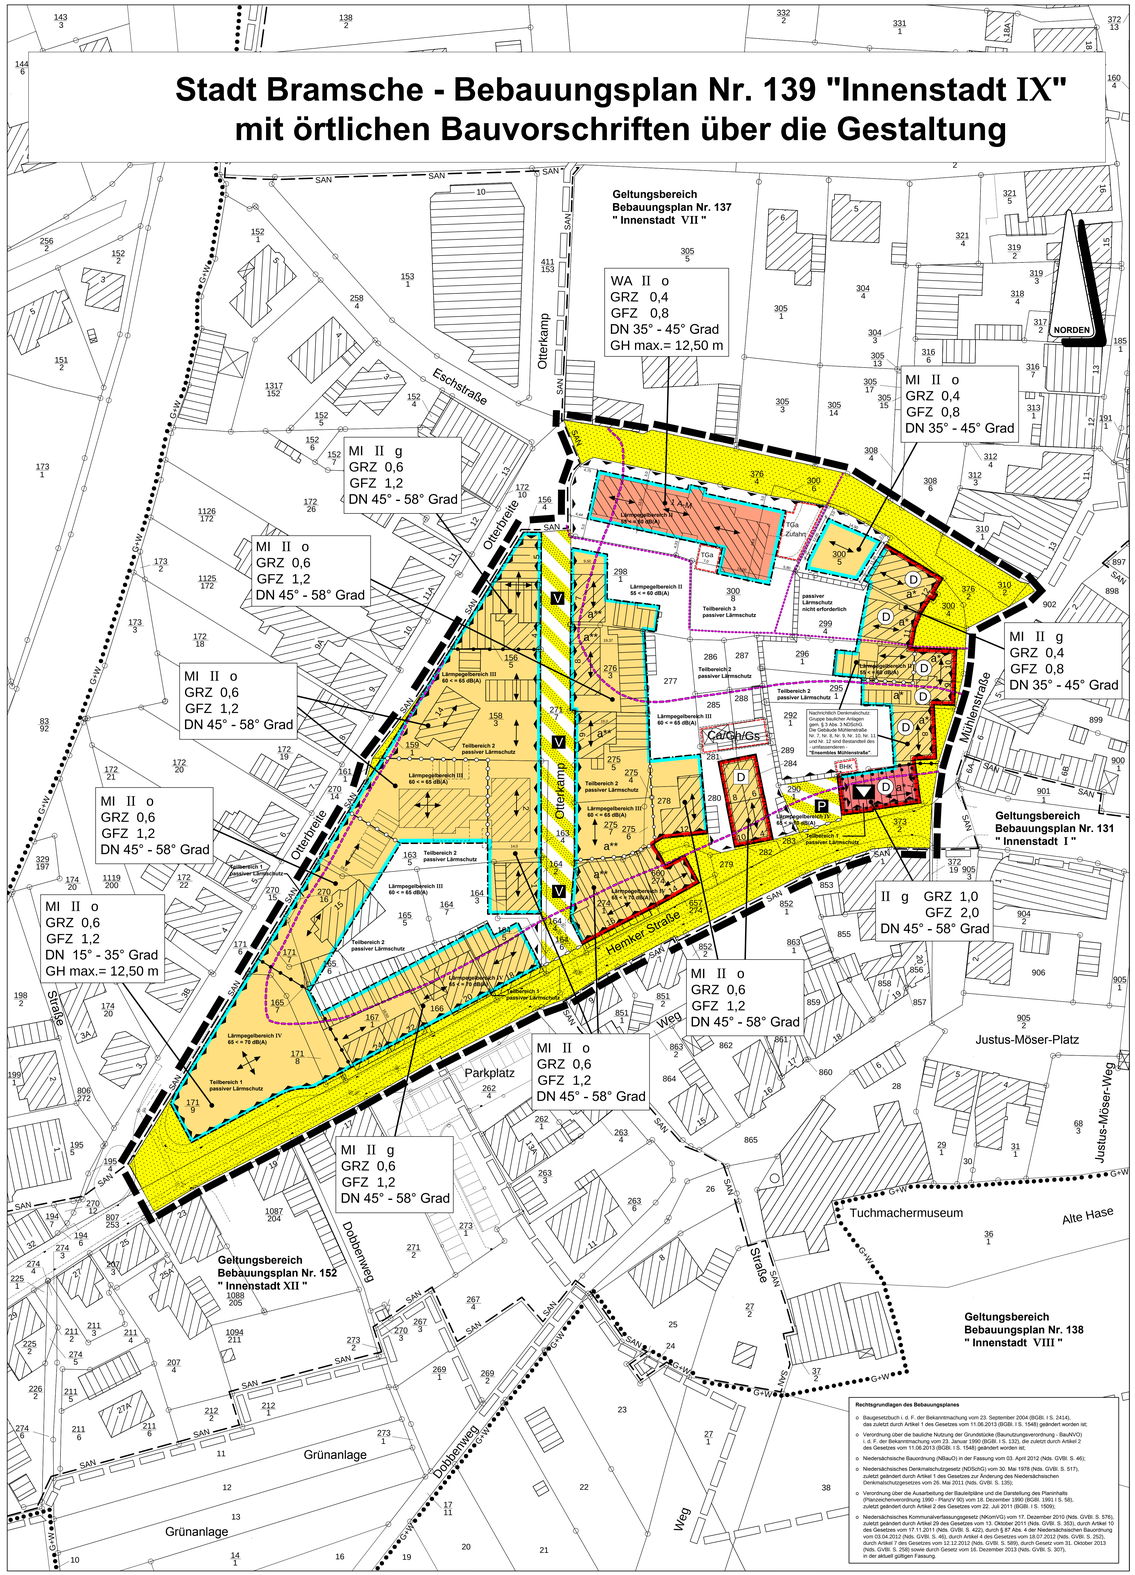

Planzeichenerklärung

Gemäß Planzeichenverordnung 1990 (PlanzV) vom 18. Dezember 1990 (BGBl. I. S. 58), zuletzt geändert durch Artikel 2 des Gesetzes vom 22. Juli 2011 (BGBl. I S. 1509) und der Baunutzungsverordnung i. d. F. der Bekanntmachung v. 23.01.1990, die zuletzt durch Artikel 2 des Gesetzes vom 11.06.2013 (BGBl. I S. 1548) geändert worden ist

Bestandsangaben

- Flurstücks- bzw. Eigentumsgrenze mit Grenzmal
- Flurstücksnummer
- Wohngebäude mit Hausnummern
- Wirtschaftsgebäude, Garagen und sonstige Nebengebäude

Im Übrigen wird auf die Planzeichenvorschrift DIN 18702 für großmaßstäbliche Karten und Pläne verwiesen.

Festsetzungen des Bebauungsplanes

Art der baulichen Nutzung (§ 9 Abs. 1 Nr. 1 u. 5 BauGB, §§ 1 - 11 BauNVO)

- **MI** – **Mischgebiet (§ 6 BauNVO)**
  - überbaubare Grundstücksfläche (§ 23 Abs.1 BauNVO; innerhalb der Baugrenze/Baulinie)
  - nicht überbaubare Grundstücksfläche (alle Grundstücksflächen außerhalb der Baugrenze/Baulinie)
- **WA** – **Allgemeines Wohngebiet (§ 4 BauNVO)**
  - überbaubare Grundstücksfläche (§ 23 Abs.1 BauNVO; innerhalb der Baugrenze)
  - nicht überbaubare Grundstücksfläche (alle Grundstücksflächen außerhalb der Baugrenze)
- **Fläche für den Gemeinbedarf (§ 9 Abs. 1 Nr. 5 BauGB)**
  hier mit 100% überbaubarer Grundstücksfläche innerhalb der Baugrenze/Baulinie (§ 23 Abs.1 BauNVO i. V. m. § 17 Abs. 2 BauNVO)
- **Zweckbestimmung**
  kulturellen Zwecken dienende Gebäude und Einrichtungen; hier: Stadtbücherei

Maß der baulichen Nutzung (§ 9 Abs. 1 Nr. 1 BauGB, §§ 16, 19 und 20 BauNVO)

- **II** – Zahl der Vollgeschosse als Höchstmaß (§ 16 Abs. 4 BauNVO)
- **GRZ 0,6** – Grundflächenzahl (§ 19 BauNVO)
- **GFZ 1,2** – Geschossflächenzahl (§ 20 BauNVO)

Bauweise, Baulinien, Baugrenzen (§ 9 Abs. 1 Nr. 2 BauGB, §§ 22 u. 23 BauNVO i. V. m. § 84 NBauO)

- Baugrenze
- Baulinie
- **o** – offene Bauweise
- **g** – geschlossene Bauweise
- **a*** – abweichende Bauweise im Bereich der Baudenkmale zum Erhalt der typischen Traufgassen (siehe hierzu textliche Festsetzung Nr. 3.0)
- **a**** – abweichende Bauweise im Bereich von Allgemeinen Wohngebiets- und Mischgebietsbaulinien (siehe hierzu textliche Festsetzung Nr. 4.0)
- Stellung der baulichen Anlagen = Hauptfirstrichtung
- Stellung der baulichen Anlagen = Hauptfirstrichtung; Wechsel der Firstrichtung um 90° Grad zulässig
- **DN** – geneigte Dachflächen
- **45°- 58° Grad** – Mindest- und Maximaldachneigung; hier: von mindestens 45° Grad bis maximal 58° Grad Dachneigung
- **GH max.=12,50 m** – zulässige maximale Gebäudehöhe
- Bis Baugrenzbereich zur Bestimmung der zulässigen maximalen Gebäudehöhe ist der Schnittpunkt der Mittelline der einschließenden öffentlichen Verkehrsfläche + OK Gehwegoberfläche an der straßenseitigen Grundstücksgrenze - mit der verlängerten, senkrecht zur öffentlichen Verkehrsfläche verlaufenden Mittelline des jeweiligen Baugrundstücks (Grundstücksachse).

Öffentliche Verkehrsflächen (§ 9 Abs. 1, Nr. 11 BauGB und Abs. 6 BauGB)

- Straßenverkehrsfläche
- Straßenbegrenzungslinie
- Abgrenzung unterschiedlicher Verkehrsflächen; insbesondere Verkehrsflächen besonderer Zweckbestimmung
- Straßenverkehrsfläche besonderer Zweckbestimmung

Zweckbestimmung

- **P** – Parkplatz
- **V** – Verkehrsberuhigter Bereich

Regelungen für die Stadterhaltung und für den Denkmalschutz (§ 9 Abs. 6 BauGB)

- **D** – Umgrenzung von Gesamtanlagen (Ensembles), die dem Denkmalschutz unterliegen (nachrichtliche Übernahme gemäß § 9 Abs. 6 BauGB)
- **D** – Baudenkmal, Einzelanlage (unbewegliches Kulturdenkmal), das dem Denkmalschutz unterliegt (nachrichtliche Übernahme gemäß § 9 Abs. 6 BauGB)

Umgrenzung der Flächen für besondere Anlagen und Vorkehrungen zum Schutz vor schädlichen Umwelteinwirkungen im Sinne des Bundesimmissionsschutzgesetzes (§ 9 Abs. 1 Nr. 24 und Abs. 6 BauGB)

- geräuschvorbelasteter Bereich (Bahnlärm / Verkehrslärm)
- Lärmpegelbereich II, III und IV nach DIN 4109
- nachrichtlich entsprechend der Schalltechnischem Beurteilung vom 11.12.2013 (siehe hierzu die textlichen Festsetzungen unter Nr. 8.0 zu den Lärmpegelbereichen und zum Immissionsschutz)
- Teilbereiche passiver Lärmschutz
- nachrichtlich gemäß der Schalltechnischen Beurteilung vom 11.12.2013

Weitere Festsetzungen

- Grenze des räumlichen Geltungsbereichs des Bebauungsplanes (§ 9 Abs.7 BauGB)
- Abgrenzung unterschiedlicher Nutzung, z.B. von Baugebieten, oder Abgrenzung des Maßes der Nutzung innerhalb eines Baugebietes (§ 1 Abs. 4, 16 Abs. 5 BauNVO)
- Abgrenzung unterschiedlicher Festsetzungen; hier = Firstrichtung
- Umgrenzung von Flächen für Nebenanlagen, Stellplätze, Garagen und Gemeinschaftsanlagen (§ 9 Abs. 1 Nr. 4 und 22 BauGB)

Zweckbestimmung

- **Ca/Gh/Gs** – Carports, Gartenhäuser, Geräteschuppen und überdachte Terrassen zulässig
- **BHK** – Blockheizkraftwerk an der Stadtbücherei
- **TGa** – Teilbereich Tiefgarage und Zufahrt Tiefgarage außerhalb der Baugrenze

Sonstige Darstellungen (nachrichtlich, keine Festsetzungen)

- Grenze des räumlichen Geltungsbereich angrenzender Bebauungspläne
- **SAN** – Grenze des rechtskräftigen Sanierungsgebietes "Südwestliche Altstadt"
- **••••G+W••••** – Grenze der Geltungsbereichs der "Gestaltungs- und Werbesatzung" der Stadt Bramsche
- Bemaßungsangaben
- Schmutz- und Regenwasserkanalisation

Rechtsgrundlagen des Bebauungsplanes

- Baugesetzbuch i. d. F. der Bekanntmachung vom 23. September 2004 (BGBl. I S. 2414), zuletzt durch Artikel 1 des Gesetzes vom 11.06.2013 (BGBl. I S. 1548) geändert worden ist;
- Verordnung über die bauliche Nutzung der Grundstücke (Baunutzungsverordnung - BauNVO) i. d. F. der Bekanntmachung vom 23. Januar 1990 (BGBl. I S. 132), die zuletzt durch Artikel 2 des Gesetzes vom 11.06.2013 (BGBl. I S. 1548) geändert worden ist;
- Niedersächsische Bauordnung (NBauO) in der Fassung vom 03. April 2012 (Nds. GVBl. S. 46);
- Niedersächsisches Denkmalschutzgesetz (NDSchG) vom 30. Mai 1978 (Nds. GVBl. S. 517), zuletzt geändert durch Artikel 1 des Gesetzes zur Änderung des Niedersächsischen Denkmalschutzgesetzes vom 26. Mai 2011 (Nds. GVBl. S. 135);
- Verordnung über die Ausarbeitung der Bauleitpläne und die Darstellung des Planinhalts (Planzeichenverordnung 1990 - PlanzV 90) vom 18. Dezember 1990 (BGBl. 1991 I S. 58), zuletzt geändert durch Artikel 2 des Gesetzes vom 22. Juli 2011 (BGBl. I S. 1509);
- Niedersächsisches Kommunalverfassungsgesetz (NKomVG) vom 17. Dezember 2010 (Nds. GVBl. S. 576), zuletzt geändert durch Artikel 29 des Gesetzes vom 13. Oktober 2011 (Nds. GVBl. S. 353), durch Artikel 10 des Gesetzes vom 17.11.2011 (Nds. GVBl. S. 422), durch § 87 Abs. 4 der Niedersächsischen Bauordnung vom 03.04.2012 (Nds. GVBl. S. 46), durch Artikel 4 des Gesetzes vom 18.07.2012 (Nds. GVBl. S. 252), durch Artikel 7 des Gesetzes vom 12.12.2012 (Nds. GVBl. S. 589), durch Gesetz vom 31. Oktober 2013 (Nds. GVBl. S. 258) sowie durch Gesetz vom 16. Dezember 2013 (Nds. GVBl. S. 307), in der aktuell gültigen Fassung.

Textliche Festsetzungen

1.0 Berechnung der Geschossfläche (§ 20 Abs. 3 BauNVO)

Die Flächen von Aufenthaltsräumen in anderen Geschossen (Nicht-Vollgeschossen) einschließlich der zu ihnen gehörenden Treppenhäuser und einschließlich ihrer Umfassungswände sind auf die maximal zulässige Geschossflächenzahl (GFZ) anzurechnen (§ 20 Abs. 3 BauNVO).

2.0 Ausschluss einer Nutzungsart von Einzelhandels- und Gewerbebetrieben sowie von Vergnügungsstätten im Sinne des § 4a Abs. 3 Nr. 2 BauNVO in Mischgebieten (§ 6 BauNVO) gemäß § 1 Abs. 5 BauNVO i. V. m. § 1 Abs. 9 BauNVO

Gemäß § 1 Abs. 5 BauNVO in Verbindung mit § 1 Abs. 9 BauNVO werden in den festgesetzten Mischgebieten baulichen (MI) aus der Nutzungsart der allgemein zulässigen Einzelhandelsbetriebe Sex-Shops, aus den allgemein zulässigen Gewerbebetrieben Bordelle und bordellähnliche Einrichtungen und aus den allgemein zulässigen Vergnügungsstätten im Sinne des § 4a Abs. 3 Nr. 2 BauNVO - Vergnügungsstätten, soweit sie nicht wegen ihrer Zweckbestimmung oder ihres Umfangs nur in Kerngebieten allgemein zulässig sind, in den Teilen des MI-Gebiets, welche überwiegend durch gewerbliche Nutzungen geprägt sind - ausgeschlossen.

Nicht zulässig sind des weiteren die in nicht überwiegend durch gewerbliche Nutzungen geprägten MI-Gebietsteilen ausnahmsweise zulässigen Vergnügungsstätten im Sinne des § 4a Abs. 3 Nr. 2 BauNVO (§ 1 Abs. 5 BauNVO in Verbindung mit § 6 Abs. 3 BauNVO). Dies sind Nachtlokale jeglicher Art, Vorführ- und Geschäftsräume, deren Zweck auf Darstellungen mit sexuellem Charakter ausgerichtet ist, Sex-Kinos, Sex-Shops mit Videokabinen, Bordelle und bordellähnliche Einrichtungen, Swinger-Clubs und swingerclubähnliche Einrichtungen, Spielotheken, Spiel- und Automatenhallen sowie Wettbüros und Vergnügungsstätten vergleichbarer Art zu vorgenannt aufgeführten Einrichtungen.

3.0 Festgesetzte abweichende Bauweise im Bereich der Baudenkmale (§ 22 Abs. 4 BauNVO)

Für die in der Planzeichnung mit "**a***" gekennzeichneten Baudenkmale und Gruppe baulicher Anlagen im "Ensemble Mühlenstraße" wird eine "abweichende Bauweise" von der Hauptbestimmung "geschlossene Bauweise" wie folgt festgesetzt: Zu den seitlichen Grundstücksgrenzen ist ein Gebäudeabstand in der Breite der im Umfeld des Gebäudes vorhandenen Traufgassen einzuhalten, damit der Erhalt der typischen Traufgassen gewährleistet werden kann (§ 22 Abs. 3 BauNVO in Verbindung mit § 22 Abs. 4 BauNVO).

Traufgassen und Durchgänge von 0,30 m bis 1,00 m Breite gelten dabei als geschlossene Bauweise und sind somit im Rahmen der Hauptfestsetzung generell zulässig. Ein seitlicher Grenzabstand in der Breite von über 1,00 m bis 3,00 m kann dann ausnahmsweise zugelassen werden, wenn Bedenken in Hinblick auf die Bestimmungen der Landesbauordnung, insbesondere z.B. in Bezug auf Gebäudeabwehr (Brandschutz), Gesundheit oder Belichtung nicht bestehen und die geordnete Bebauung des Gebietes bzw. die Regelungen nach § 1 Abs. 6 BauGB sowie sonstige öffentliche Belange nicht beeinträchtigt werden.

4.0 Festgesetzte abweichende Bauweise im Bereich von Allgemeinen Wohn- und Mischgebietsbaufeldern

Für die in der Planzeichnung mit "**a***" gekennzeichneten Baugrundstücke in Bereich "Otterkamp/Hemker Str." wird eine "abweichende Bauweise" von der Hauptfestsetzung der "offenen Bauweise" wie folgt festgesetzt: Zu den seitlichen Grundstücksgrenzen ist eine Reduzierung des seitlichen Grenzabstandes von 3,0 m auf 1,5 m zur Sicherung und Wahrung vorhandener, ortsbildprägender städtebaulicher Strukturen zulässig, wenn wegen des Brandschutzes und sonstiger öffentlicher Belange keine Bedenken bestehen (§ 22 Abs. 4 BauNVO).

5.0 Tiefgaragen, Garagen, Carports und Nebenanlagen (§ 12 und § 14 Abs. 1 und Abs. 2 BauNVO)

Tiefgaragen, Garagen und Carports im Sinne des § 12 BauNVO und Nebenanlagen gemäß § 14 Abs. 1 BauNVO sind nur innerhalb der überbaubaren Flächen sowie innerhalb der gesondert dafür ausgewiesenen Flächen (§ 9 Abs. 1 Nr. 4 BauGB in Verbindung mit § 9 Abs. 1 Nr. 4 BauGB) zulässig. Die zulässige Nutzung der jeweiligen Fläche ist in der Planzeichnung durch Einschrieb bestimmt.

Auf den nicht überbaubaren Grundstücksflächen sind gemäß § 23 Abs. 5 BauNVO Anlagen im Sinne des § 14 Abs. 2 BauNVO allgemein zulässig. Einrichtungen für die Kleintierhaltung gemäß § 14 Abs. 1 BauNVO sind von der Zulässigkeit ausgenommen.

6.0 Ausnahmsweise Zulässigkeit von untergeordneten Einrichtungen und Nebenanlagen des § 14 Abs. 1 BauNVO auf den nicht überbaubaren Flächen (§ 14 Abs. 1 Satz 1 in Verbindung mit § 23 Abs. 5 BauNVO)

Auf den nicht überbaubaren Grundstücksflächen sind untergeordnete Einrichtungen und Nebenanlagen im Sinne des § 14 Abs. 1 BauNVO gemäß § 14 Abs 1 Satz 2 BauNVO in Verbindung mit § 23 Abs. 5 BauNVO ausnahmsweise zulässig, wenn sie dem Nutzungszweck der in dem Baugebiet gelegenen Grundstücke oder des Baugebietes selbst dienen und seiner Eigenart nicht widersprechen.

7.0 Nichtanrechnung von in unversiegelter Bauweise errichteten befestigten Flächen auf die festgesetzte Grundflächenzahl/GRZ (§ 19 Abs. 3 Satz 3 BauNVO)

Auf den festgesetzten, nicht überbaubaren Grundstücksflächen errichtete befestigte Flächen wie offene Stellplätze, ihre notwendigen Zufahrten und Bewegungsflächen, ihre Zuwegungen zu den Gebäuden, Terrassen, sonstige Freisitze u. ä. werden auf die festgesetzte Grundflächenzahl (GRZ) nicht angerechnet, wenn sie in unversiegelter Bauweise (offenporiges Öko-Pflaster, breitfugig verlegtes Rasenpflaster mit mindestens 3 cm Fugenbreite, Schotter, Schotterrasen oder ähnliches u. ä.) errichtet werden und das anfallende Regenwasser auf dem Grundstück verbleibt und dort einer Versickerung bzw. einer Nutzung zur Gartenbewässerung zugeführt wird.

8.0 Mit Verkehrslärm geräuschvorbelastete und in der Planzeichnung gekennzeichnete Baufelder in Verbindung mit den Teilbereichen mit Festsetzungen zum passiven Lärmschutz

Die Orientierungswerte der DIN 18005 für Allgemeine Wohngebiete (WA) von 55 dB(A) am Tag und 45 dB(A) in der Nacht sowie für Mischgebiete von 60 dB(A) am Tag und 50 dB(A) in der Nacht werden teilweise überschritten. Es werden maximal rd. 59 / 52 dB(A) (in WA-Teilflächen) bzw. 66 / 58 dB(A) (in MI-Teilflächen) (Tag / Nacht) erreicht.

Die Außenbauteile von Gebäuden oder Gebäudeteilen, in den nicht nur zum vorübergehenden Aufenthalt von Menschen bestimmten Räumen, sind in der Planzeichnung den Lärmpegelbereichen nach der basierend auf der DIN 4109 "Schallschutz im Hochbau" einzustufen:

Lärmpegel-Bereiche (LPB)		Geschoss	Teilbereiche gem. Schalltechnischer Beurteilung TB 1	TB 2	TB 3
Lärmpegel-Bereiche (LPB)	Fassaden zur Hemker Straße / Otterbreite	EG u. OG	LPB IV	LPB III	-----
	Gebäuderückseiten	EG u. OG	LPB III	LPB III	-----
	Westfassaden	EG u. OG	-----	-----	LPB III
	übrige Fassaden	EG u. OG	-----	-----	LPB II

- o Um für die bei Schlafräumen notwendige Belüftung zu sorgen, ist in allen Teilbereichen aus Gründen des Immissionsschutzes bei Schlaf- und Kinderzimmern der Einbau von schallgedämmten Lüftern vorgeschrieben. Gleiches gilt für Räume mit sauerstoffzehrenden Heizanlagen. Die Einhaltung der erforderlichen Schalldämmwerte ist bei der genehmigungs- oder anzeigepflichtigen Errichtung, Änderung oder Nutzungsänderung von Gebäuden oder Gebäudeteilen nachzuweisen.
- o Ebenerdige Außenwohnbereiche sind entlang der "Hemker Straße" und der "Otterbreite" im Lärmschatten der Gebäude zulässig.
- o In den textlichen Festsetzungen wird auf DIN-Vorschriften verwiesen. Diese werden beim Bauamt der Stadt Bramsche vollständig zur Einsicht bereitgehalten.

Hinweise

A) Überbauung von Leitungsrechten der Versorgungsträger

Innerhalb der überbaubaren Flächen können Leitungsrechte der Versorgungsträger überbaut werden, wenn die Auflagen des Versorgungsträgers zur Sicherung der Leitungen oder Kanäle berücksichtigt werden.

B) Archäologische und paläontologische Bodenfunde

Sollten bei den geplanten Bau- und Erdarbeiten ur- oder frühgeschichtliche Bodenfunde (das können u.a. sein: Tongefäßscherben, Holzkohlenansammlungen, Schlacken sowie auffällige Bodenverfärbungen und Steinkonzentrationen, auch geringe Spuren solcher Funde) gemacht oder Denkmale der Erdgeschichte (hier: Überreste oder Spuren - z.B. Versteinerungen -, die Aufschluss über die Entwicklung tierischen oder pflanzlichen Lebens in vergangenen Erdperioden oder die Entwicklung der Erde geben) freigelegt werden, sind diese gemäß § 14 Abs. 1 des Niedersächsischen Denkmalschutzgesetzes (NDSchG) meldepflichtig und müssen der Denkmalbehörde des Landkreises Osnabrück (Stadt- und Kreisarchäologie im Osnabrücker Land, Lotter Straße 2, 49078 Osnabrück, Tel. 0541/323-2277 oder -4432) unverzüglich gemeldet werden. Meldepflichtig ist der Finder, der Leiter der Arbeiten oder der Unternehmer, Bodenfunde und Fundstellen sind nach § 14 Abs. 2 des NDSchG bis zum Ablauf von vier Werktagen nach der Anzeige unverändert zu lassen; bzw. für ihren Schutz ist Sorge zu tragen, wenn nicht die Denkmalschutzbehörde vorher die Fortsetzung der Arbeiten gestattet.

C) Bodenschutz

Sollten bei Bau- und Erdarbeiten Hinweise auf schädliche Bodenveränderungen (z.B. durch geruchliche und/oder visuelle Auffälligkeiten) oder Altablagerungen erhalten werden, sind die Arbeiten vorläufig einzustellen und der Landkreis Osnabrück - Fachbereich Wasser und Bodenschutz - ist hiervon unverzüglich in Kenntnis zu setzen.

D) Kampfmittelbeseitigung

Sollte bei Erd- und Bauarbeiten / Eingriffen in den Untergrund der Verdacht auf Kampfmittel (z.B. Munition, Granaten, Panzerfäuste, Minen etc.) aufkommen, sind die Arbeiten sofort einzustellen und ist die zuständige nächstgelegene Polizeidienststelle, das Ordnungsamt oder der Kampfmittelbeseitigungsdienst des LGLN, Regionaldirektion Hannover (Telefon: 0511 106-3000) umgehend zu informieren.

E) Denkmalschutz

Im Geltungsbereich des Bebauungsplanes befinden sich Baudenkmale nach § 3 des Niedersächsischen Denkmalschutzgesetzes. Am Erhalt dieser Gebäude besteht ein öffentliches Interesse. Maßnahmen an den Baudenkmalen und in der Umgebung von Baudenkmalen bedürfen der denkmalrechtlichen Genehmigung nach § 10 des Niedersächsischen Denkmalschutzgesetzes. Es empfiehlt sich, bei geplanten Maßnahmen eine frühzeitige Abstimmung mit der Unteren Denkmalschutzbehörde herbeizuführen.

F) Bahn- und Verkehrslärm

Das Plangebiet wird von der Bahnstrecke 1502 (Abschnitt Achmer - Bramsche), der B 68, der "Hemker Straße" und der "Otterbreite" beeinflusst. Von den genannten Verkehrswegen gehen Emissionen aus. Für die in Kenntnis dieser Verkehrsanlagen errichteten baulichen Anlagen können gegenüber den Baulastträgern keinerlei Entschädigungsansprüche hinsichtlich weitergehenden Immissionsschutzes geltend gemacht werden (siehe hierzu auch die im Bebauungsplan getroffenen textlichen Festsetzungen unter Nr. 8.0).

Planunterlage

Auftragsnummer: 20120913

Kartengrundlage: Liegenschaftskarte
Gemarkung: Bramsche Flur 1 und 4 Maßstab: 1:500

Quelle: Auszug aus den Geobasisdaten der Niedersächsischen Vermessungs- und Katasterverwaltung

© Januar 2011

LGLN
Landesamt für Geoinformation und Landentwicklung Niedersachsen
Regionaldirektion Osnabrück

Das Planungsgebiet liegt in einem förmlich festgelegten Sanierungsgebiet.
Es unterliegt den Beschränkungen des § 144 des BauGB vom 08.12.1986 (BGB l S.2253).
Sanierungsstelle: Sanierungsstelle Stadt Bramsche

Die Planunterlage entspricht dem Inhalt des Liegenschaftskatasters und weist die städtebaulich bedeutsamen baulichen Anlagen sowie Straßen, Wege und Plätze vollständig nach (Stand vom 30.09.2013). Sie ist hinsichtlich der Darstellung der Grenzen und der baulichen Anlagen geometrisch einwandfrei.

Die Übertragbarkeit der neu zu bildenden Grenzen in die Örtlichkeit ist einwandfrei möglich.

Öffentlich bestellte Vermessungsingenieure

Dipl.-Ing. Kristin Flüssmeyer
Dipl.-Ing. Werner Flüssmeyer
Beratender Ingenieur
Amdtraße 33 * 49078 Osnabrück * Tel.: 0541/96387-0 * Fax: 0541/9638777

Osnabrück, den .....

(Siegel)

Öffentl. best. Verm. Ingenieur

Die Ausarbeitung des Entwurfs zu diesem Bebauungsplan erfolgte durch das:

Architekturbüro Wolfgang Kantorski
Büro für Planung und Gestaltung

Bergstraße 67, 48143 Münster
Tel.: 0251/56300, Fax: 0251/979251

Bearbeitung:

Bauass. Dipl.-Ing. Peter Wallstein

Münster, den 25. August 2014

i. A.: Peter Wallstein

(Dipl.-Ing. Wolfgang Kantorski)

Örtliche Bauvorschriften über die Gestaltung gemäß § 9 Abs. 4 BauGB in Verbindung mit dem § 84 der Niedersächsischen Bauordnung (NBauO)

1.0 Sachlicher Geltungsbereich der örtlichen Bauvorschriften über die Gestaltung

1.1 Die örtlichen Bauvorschriften über die Gestaltung gelten nur für Anlagen oder Anlagenteile, die von öffentlichen Verkehrsflächen aus sichtbar sind.

1.2 Baudenkmale werden durch die im Rahmen der örtlichen Bauvorschriften getroffenen Festsetzungen nicht betroffen. Für Maßnahmen an Baudenkmalen nach Niedersächsischem Denkmalschutzgesetz (NDSchG) und in deren Umgebung (§ 8 NDSchG) ist die nach dem Niedersächsischen Denkmalschutz vorgeschriebene Genehmigung einzuholen.

2.0 Straßenräume und Baufluchten

2.1 Die vorhandenen historischen Straßenräume sind zu erhalten. Bei Neubauten ist der Verlauf der bestehenden Bauflluchten und Straßenraumprofile aufzunehmen, es sei denn, dass durch den Bebauungsplan anderes Planungsrecht geschaffen wird.

2.2 Die Bauflucht ist die Linie, die sich zwischen zwei oder mehreren an derselben Straßenseite in einer Reihe aneinanderfolgenden Gebäuden ergibt, wenn diese geradling in Höhe der Oberfläche der Verkehrsfläche verbunden werden oder wenn die Flucht des einen Gebäudes in Richtung des anderen Gebäudes verlängert wird.

2.3 Die Bauflucht ist über die gesamte Fassadenbreite und – höhe einzuhalten, sofern nicht zur Gliederung entsprechend Nr. 6.0 Fassadenvor- bzw. rücksprünge oder Abwinkelungen vorgesehen werden.

3.0 Gliederung der Baukörper

3.1 Baukörper sind so zu errichten, zu erhalten bzw. wiederherzustellen oder zu gliedern, dass sie die historische, den Straßenraum oder das Ensemble prägende Parzellenstruktur ablesbar machen. Bei Instandsetzungsarbeiten zutage tretendes Holzfachwerk ist wieder sichtbar zu machen oder zu ergänzen. Soweit nicht durch die Abmessung des Baukörpers bereits gegeben, muss dies durch die Bildung von Fassadenabschnitten erfolgen, die folgende Breiten nicht überschreiten dürfen:

- a. bei traufständigen Gebäuden: 20 m
- b. bei giebelständigen Gebäuden: 14 m

Fassadenabschnitte sind durch folgende Merkmale zu bilden:

- a. Gestalterische Unterbrechungen von mindestens 0,4 m Breite
- b. Fassadenvor- bzw. Rücksprünge über mindestens 2 Geschosse von mindestens 0,3 m Breite
- c. Erker über mindestens ein Obergeschoss und das Dachgeschoss oder
- d. Abwinklung in der Bauflucht von mindestens fünf Grad

3.2 Benachbarte Gebäude dürfen in der Fassade nicht zusammengezogen werden.

4.0 Dachgestaltung

4.1 Dachüberstände sind an der Traufseite bis 50 cm und am Ortgang bis 30 cm zulässig.

4.2 Zwerchhäuser und Gauben können als Spitz- oder Schleppgauben mit vertikalen Wangen auf geneigten Dachflächen eines Gebäudes angeordnet werden, wenn sie in den senkrechten Fensterachsen der Fassade oder mittig zwischen diesen stehen. Die Summe der Breite der Gauben und Zwerchhäuser darf insgesamt je Dachseite bis zu 60 % der Trauflänge betragen. Werden Fassadenabschnitte durch Erker gebildet, so ist je Abschnitt ein Zwerchhaus zulässig. Zwerchhäuser und Gauben müssen von den seitlichen Fassadenabschnittsgrenzen mindestens 2,0 m sowie untereinander einen Abstand von jeweils mindestens 1,0 m einhalten. Als Bezugspunkt gilt hierbei der Schnittpunkt des aufgehenden Mauerwerks mit der Dachhaut (ohne Dachüberstand).

Der Schnittpunkt des Dachübergangs von Schleppgauben bzw. des Firstes bei Spitzgauben in das Hauptdach muss mindestens 1,0 m (senkrecht gemessen) unter dem First des Hauptdaches liegen. Unterhalb der Dachaufbauten müssen mindestens drei Reihen Dachsteine/ -pfannen durchlaufen.

4.3 Dacheinschnitte sind nicht zulässig.

4.4 Dachflächenfenster sind nur zulässig, wenn sie höchstens einen Quadratmeter Fläche aufweisen und höchstens 0,7 m hoch sind und wenn die Farbgebung der Rahmenmaterialien der Dachfarbe entspricht.

4.5 Die geneigten Dachflächen sind mit roten bis rotbraunen Dachziegeln / Dachsteinen (vergleichbar RAL 3000 bis RAL 3011 und RAL 3013) einzudecken. Kupfereindeckungen sind zulässig. Nicht zulässig sind glasierte, engobierte oder reflektierende Dacheindeckungen sowie Schiefereindeckungen.

5.0 Höhe der Baukörper

Neue Gebäude dürfen mit ihren Trauf- und Firsthöhen nicht mehr als 1,5 m über das jeweils höhere nebenstehende Gebäude herausragen.

6.0 Gliederung der Oberfläche und Farben der Fassade

6.1 Gebäudefassaden sind in ihrer strukturellen Wirkung so zu erstellen bzw. wiederherzustellen, dass eine architektonische Einheit über die gesamte Fassadenbreite gegeben ist. Insbesondere ist das "Aufreißen" der Erdgeschosszone durch Vieghahme der sichtbaren, senkrecht durchgehenden tragenden Elemente unzulässig. Die tragenden Konstruktionselemente müssen auf der gesamten Fassade als Oberkante Gelände klar ablesbar sein.

6.2 Die senkrechten sichtbaren Konstruktionselemente müssen bei Mauerwerksbau im Erdgeschoss mindestens eine Breite von 36,5 cm aufweisen, Stützen hinter Glasfronten gelten nicht als gliedernde Elemente. Die Stützen im Erdgeschoss sind in formalem Bezug zu den vertikalen Gliederungselementen in den Obergeschossen einzuordnen. Der Abstand zwischen ihnen darf nur so groß sein, dass die dazwischen liegenden Öffnungen Proportionen von stehenden Rechtecken erhalten. Schaufenster im Erdgeschoss können abweichend hiervon entsprechend Nr. 7.3 auch quadratische oder liegende Proportionen aufweisen.

6.3 Oberflächen von Fassaden dürfen nicht in Kunststoff, Metall, Keramik, Glas oder geschliffenen oder polierten Materialien ausgeführt werden.

6.4 Bei Mauerwerks- und Putzfassaden sollen ausschließlich gedämpfte Farbtöne verwendet werden. Die Farben entsprechen sich

- o von hell Gelb-Grau (vergleichbar mit RAL 1013 Perlweiß)
- o über hell Gelb, rötlich (vergleichbar mit RAL 1015, Hellelfenbein bis RAL 1014, Elfenbein)
- o hell Grau (vergleichbar mit RAL 1002, Sandgrau)
- o Sandgelb (vergleichbar mit RAL 1002, Sandgelb)
- o bis mittleres Gelb / Braun (vergleichbar mit RAL 1011, Braunbeige)

und den natürlichen Steinfarben entsprechenden Variationen dieser Farben.

Farbige Absetzungen der Architekturelemente sind in den Putzfächen verwandten Tönen zulässig.

6.5 Bei Fachwerkfassaden sollen bei mehrfarbig gehaltenen Fachwerkgebäuden das Fachwerk schwarz gestrichen oder naturbelassen gehalten werden, die Gefache in hellen Farbtönen, weiß, hell grau oder hell gelblich als Putzflächen oder in roten bis rotbraunen Ziegeln gehalten werden.

6.6 Fenster sollen in Weiß gehalten werden. Türen sollen in der Farbe der Fassade oder farblich unterordnend gestaltet werden.

6.7 Schaufensterrahmen dürfen nicht in Gold- oder Silberoxal oder metallisch glänzender Oberfläche ausgeführt werden.

6.8 Brandwände und Brandgiebel müssen in Angleichung an die Fassade gestaltet sein, mit dem Ziel, eine einheitliche Gestaltwirkung zu erreichen.

7.0 Wandöffnungen

7.1 Wandöffnungen müssen dem Baustil entsprechende Öffnungen aufweisen.

7.2 Bei Altbauten muss eine dem Baustil entsprechende Fensterteilung erhalten bzw. wiederhergestellt werden.

7.3 Fenster von Altbauten müssen stehende Proportionen aufweisen. Durchgehende Fensterbänder sind unzulässig.

7.4 Schaufenster sind nur im Erdgeschoss zulässig. Liegen mehrere Schaufenster nebeneinander, so sind sie mindestens alle 4,0 m durch Bauteile von mindestens 0,4 m oder bei Holzfachwerk durch Holzständer entsprechend der Ausbildung in den Obergeschossen zu gliedern. Bei Fachwerkfassaden muss die Schaufensterbreite sich dem vorhandenen Fachwerk bezüglich der Größe der vorhandenen Gefache anpassen. Zusammenhängende Schaufensterfronten sind nur zulässig, wenn sie hinter Arkaden liegen.

7.5 Eckschaufenster sind nicht zulässig.

8.0 Markisen und Vordächer

8.1 Markisen sind nur aus textilähnlichen, nicht glänzenden Oberflächen-Materialien bis 1,8 m Tiefe zulässig.

8.2 Eine lichte Höhe von 2,5 m zwischen öffentlicher Verkehrsfläche und Unterkante Markise ist maximal einzuhalten.

8.3 Vordächer sind nur als bis maximal 1,20 m auskragende leichte Konstruktion zulässig.

8.4 Eine Kombination von Markisen und Vordächern ist nicht zulässig.

9.0 Rolladen

9.1 Zum öffentlichen Straßenraum sichtbare Rolladenkästen sind unzulässig.

10.0 Antennen

10.1 Antennen und Satellitenanlagen sind bei Anbringung auf dem Dach bei traufständigen Gebäuden auf der von der öffentlichen Ver